
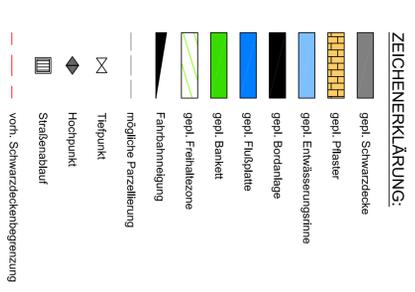
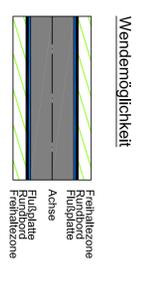
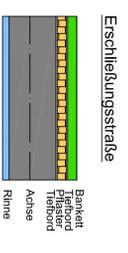


76
Beim Karschbaum

Für die Durchführung der gepl. Baumaßnahme ist eine vorübergehende Inanspruchnahme der angrenzenden Parzelle Nr. 76 erforderlich. Seitens des Bauherrn muss die notwendige Genehmigung rechtzeitig vor Baubeginn eingeholt werden.

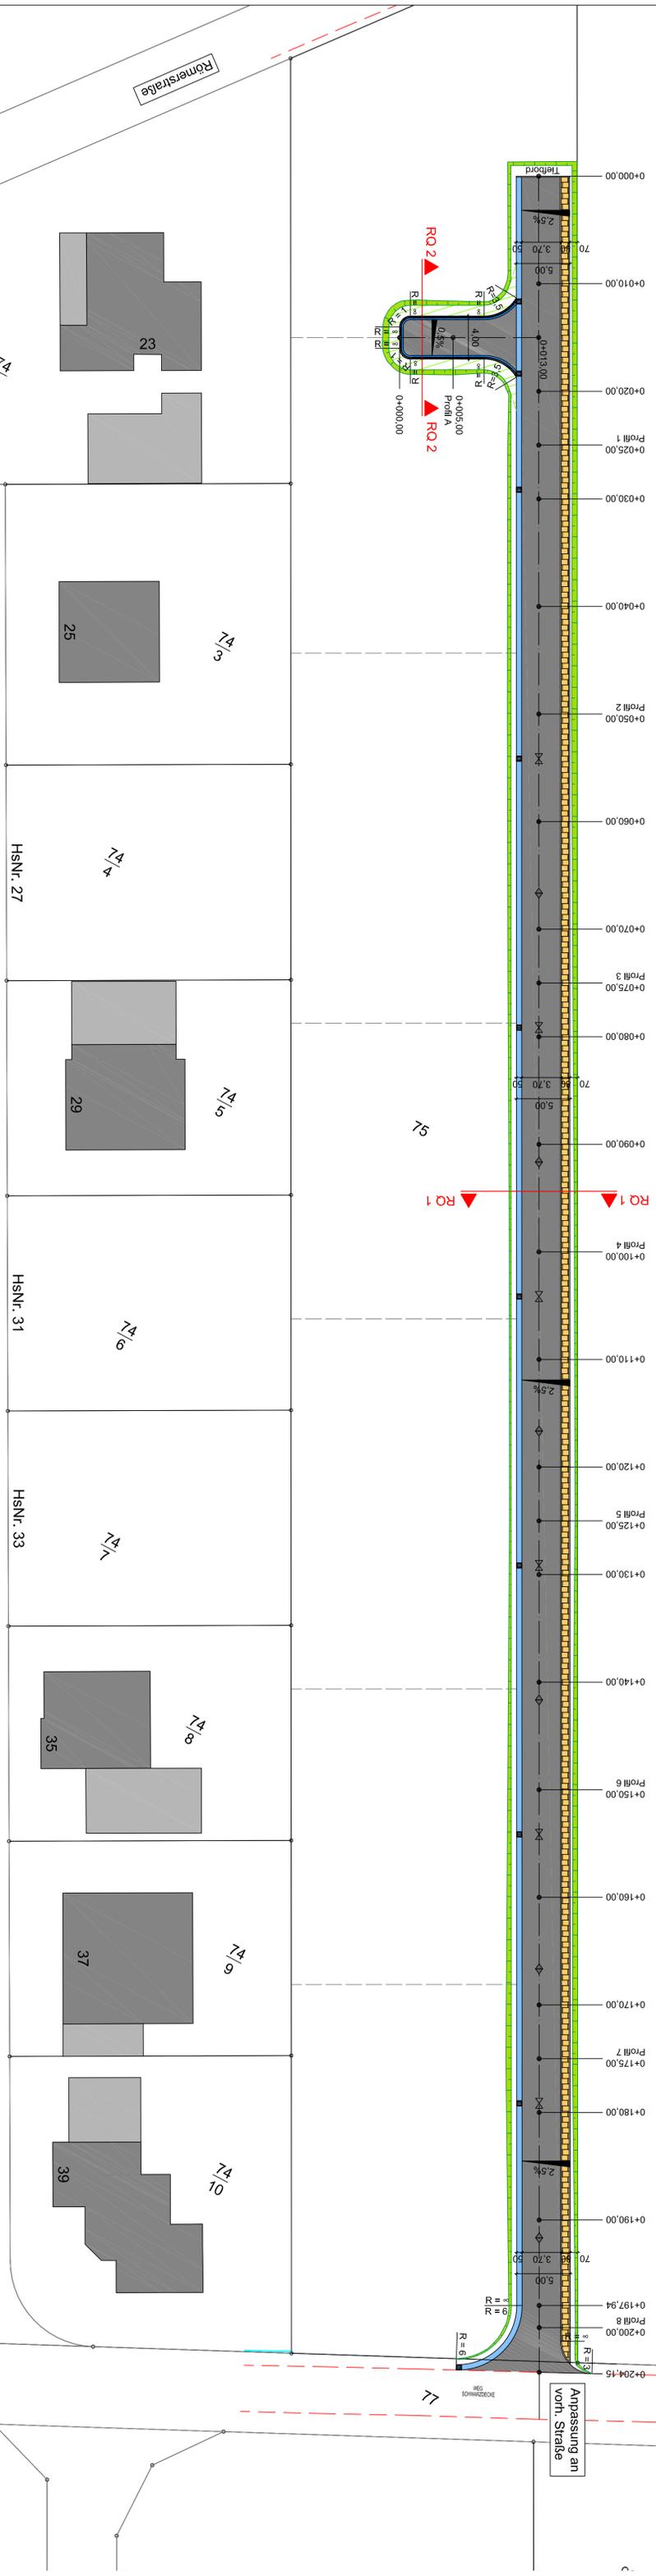

Nr. Datum Beschreibung

Ortsgemeinde Palzem
Erschließung des
Neubaugebietes "Beim Karschbaum"
- Planung Straßenbau -

Lageplan

	Bearbeiter: Datum: Titel: im Dezember 2022	Gezeichnet: Geprüft: November 2023	Maßstab: 1:250	Planungs-Nr.: 23-176	Blatt-Nr.: 2
--	--	--	-------------------	-------------------------	-----------------