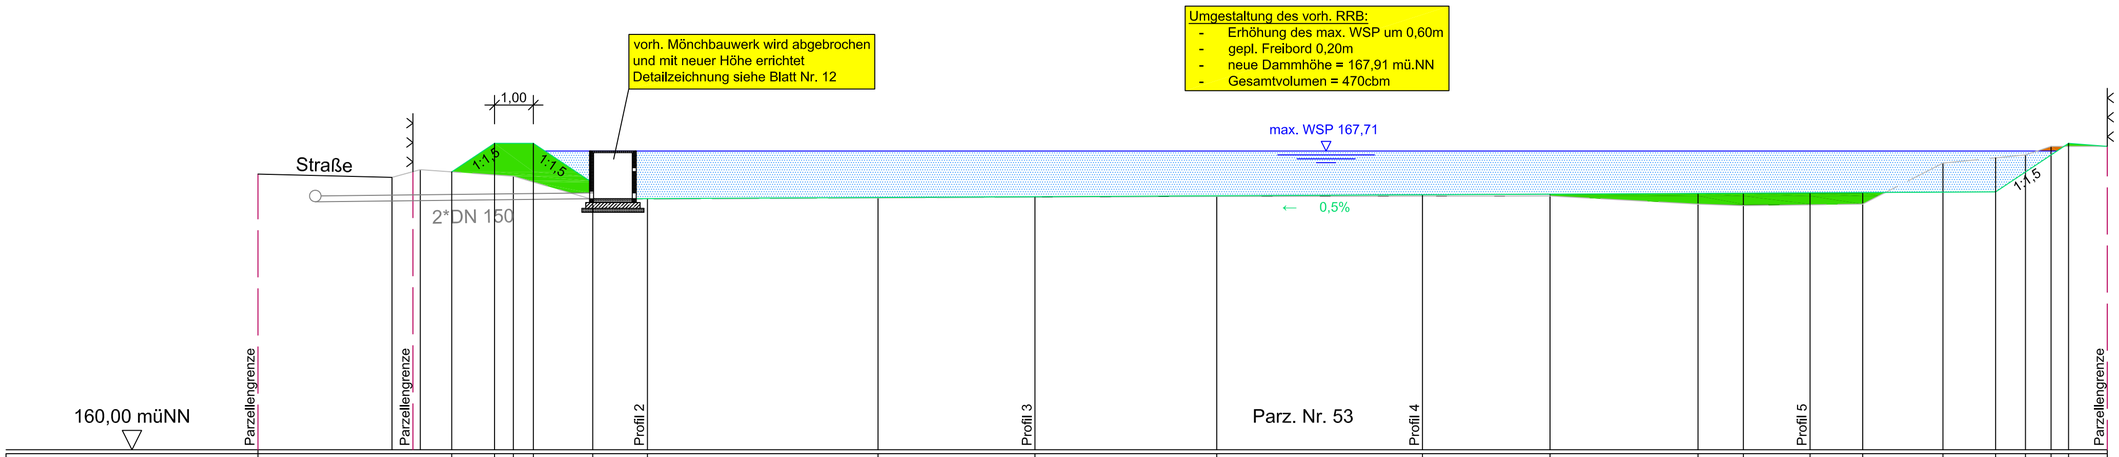

gepl. Geländehöhe (NN)						167,17	167,91	167,91	167,91		166,48	166,51	166,53	166,55	166,58	166,60	166,62	166,62	166,63	166,64	166,65	166,66	167,17	167,61	167,91	167,83
vorh. Geländehöhe (NN)		167,03	167,17	167,23 167,17	167,09	167,06	166,91		166,46	166,47	166,50	166,52	166,54	166,55	166,55	166,34	166,30	166,32	166,34	167,40	167,53	167,61	167,83	167,83	167,83
Stationierung (m)	0,00	3,46	4,00	4,19 5,00	6,11	6,59	7,11		8,64	10,05	16,00	20,05	24,74	30,05	33,34	37,16	38,33	40,05	41,41	43,48	44,84	45,61	46,27	46,72	47,72

Profil 1

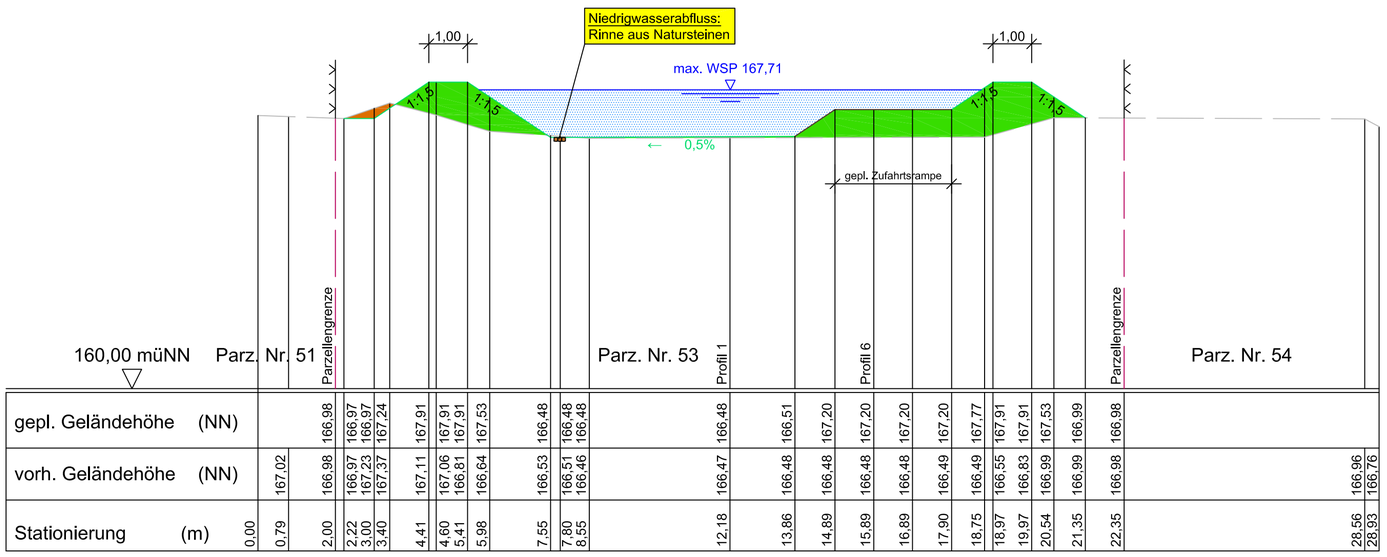

gepl. Geländehöhe (NN)				166,98	166,97 166,97	167,24		167,91		167,91 167,91	167,53		166,48	166,48 166,48		166,48	166,51	167,20	167,20	167,20	167,20	167,77	167,91 167,91	167,53	166,99	166,98		
vorh. Geländehöhe (NN)		167,02		166,98	166,97 167,23	167,37		167,11		167,06 166,81	166,64		166,53	166,51 166,46		166,47	166,48	166,48	166,48	166,48	166,49	166,49	166,55 166,83	166,99	166,99	166,98		166,96 166,76
Stationierung (m)	0,00	0,79		2,00	2,22 3,00	3,40		4,41		4,60 5,41	5,98		7,55	7,80 8,55		12,18	13,86	14,89	15,89	16,89	17,90	18,75	18,97 19,97	20,54	21,35	22,35		28,56 28,93

Profil 2

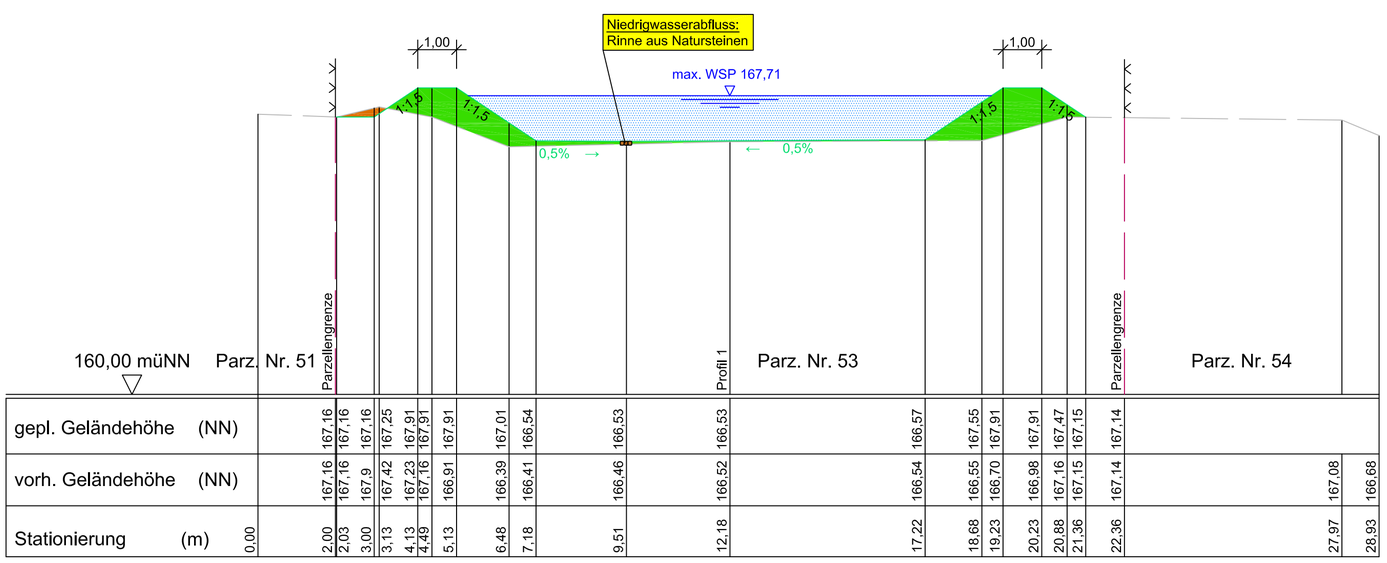

gepl. Geländehöhe (NN)				167,16	167,16	167,16	167,25	167,91	167,91		167,01	166,54		166,53	166,53			166,57		167,55	167,91		167,91	167,47	167,15	167,14		
vorh. Geländehöhe (NN)				167,16	167,16	167,9	167,42	167,23	167,16	166,91	166,39	166,41		166,46	166,52			166,54		166,55	166,70		166,98	167,16	167,15	167,14		167,08	166,68
Stationierung (m)	0,00			2,00	2,03	3,00	3,13	4,13	4,49	5,13	6,48	7,18		9,51	12,18			17,22		18,68	19,23		20,23	20,88	21,36	22,36		27,97	28,93

Profil 3

ZEICHENERKLÄRUNG:

- vorh. Geländeoberkante
- gepl. Steinschüttung
- Parzellengrenze
- gepl. Zaunanlage (h=1,50m)
- gepl. Geländeoberkante
- gepl. max. Wasserspiegel
- Auftrag
- Abtrag
- gepl. Regenwasserkanal

Nr.	Datum	Beschreibung

. Ausfertigung

Ingenieurbüro
Deges & Bah GmbH
Beratender Ingenieur–
Ingenieurkammer RHLD.–Pfalz
Drosselweg 39, 54293 Trier–Ehrang
Telefon: (0651) 96817 – 0 , Fax: 96817–20
EMail: info@deges–bah.de

Der Antragsteller:

VG–Werke Saarburg–Kell
Erschließung des NBG "Beim Karschbaum"
in der Ortsgemeinde Palzem
– Planung Entwässerung –

Profil 1–3

Bearbeitet:	Gezeichnet:	Geprüft:	Maßstab:
N.Haag	August 2022 Klasen–Klein	S.Wittek	1:100

TRIER, im Dezember 2022

Planungs–Nr.: 25–176

Blatt–Nr.: 10