



Profil 4

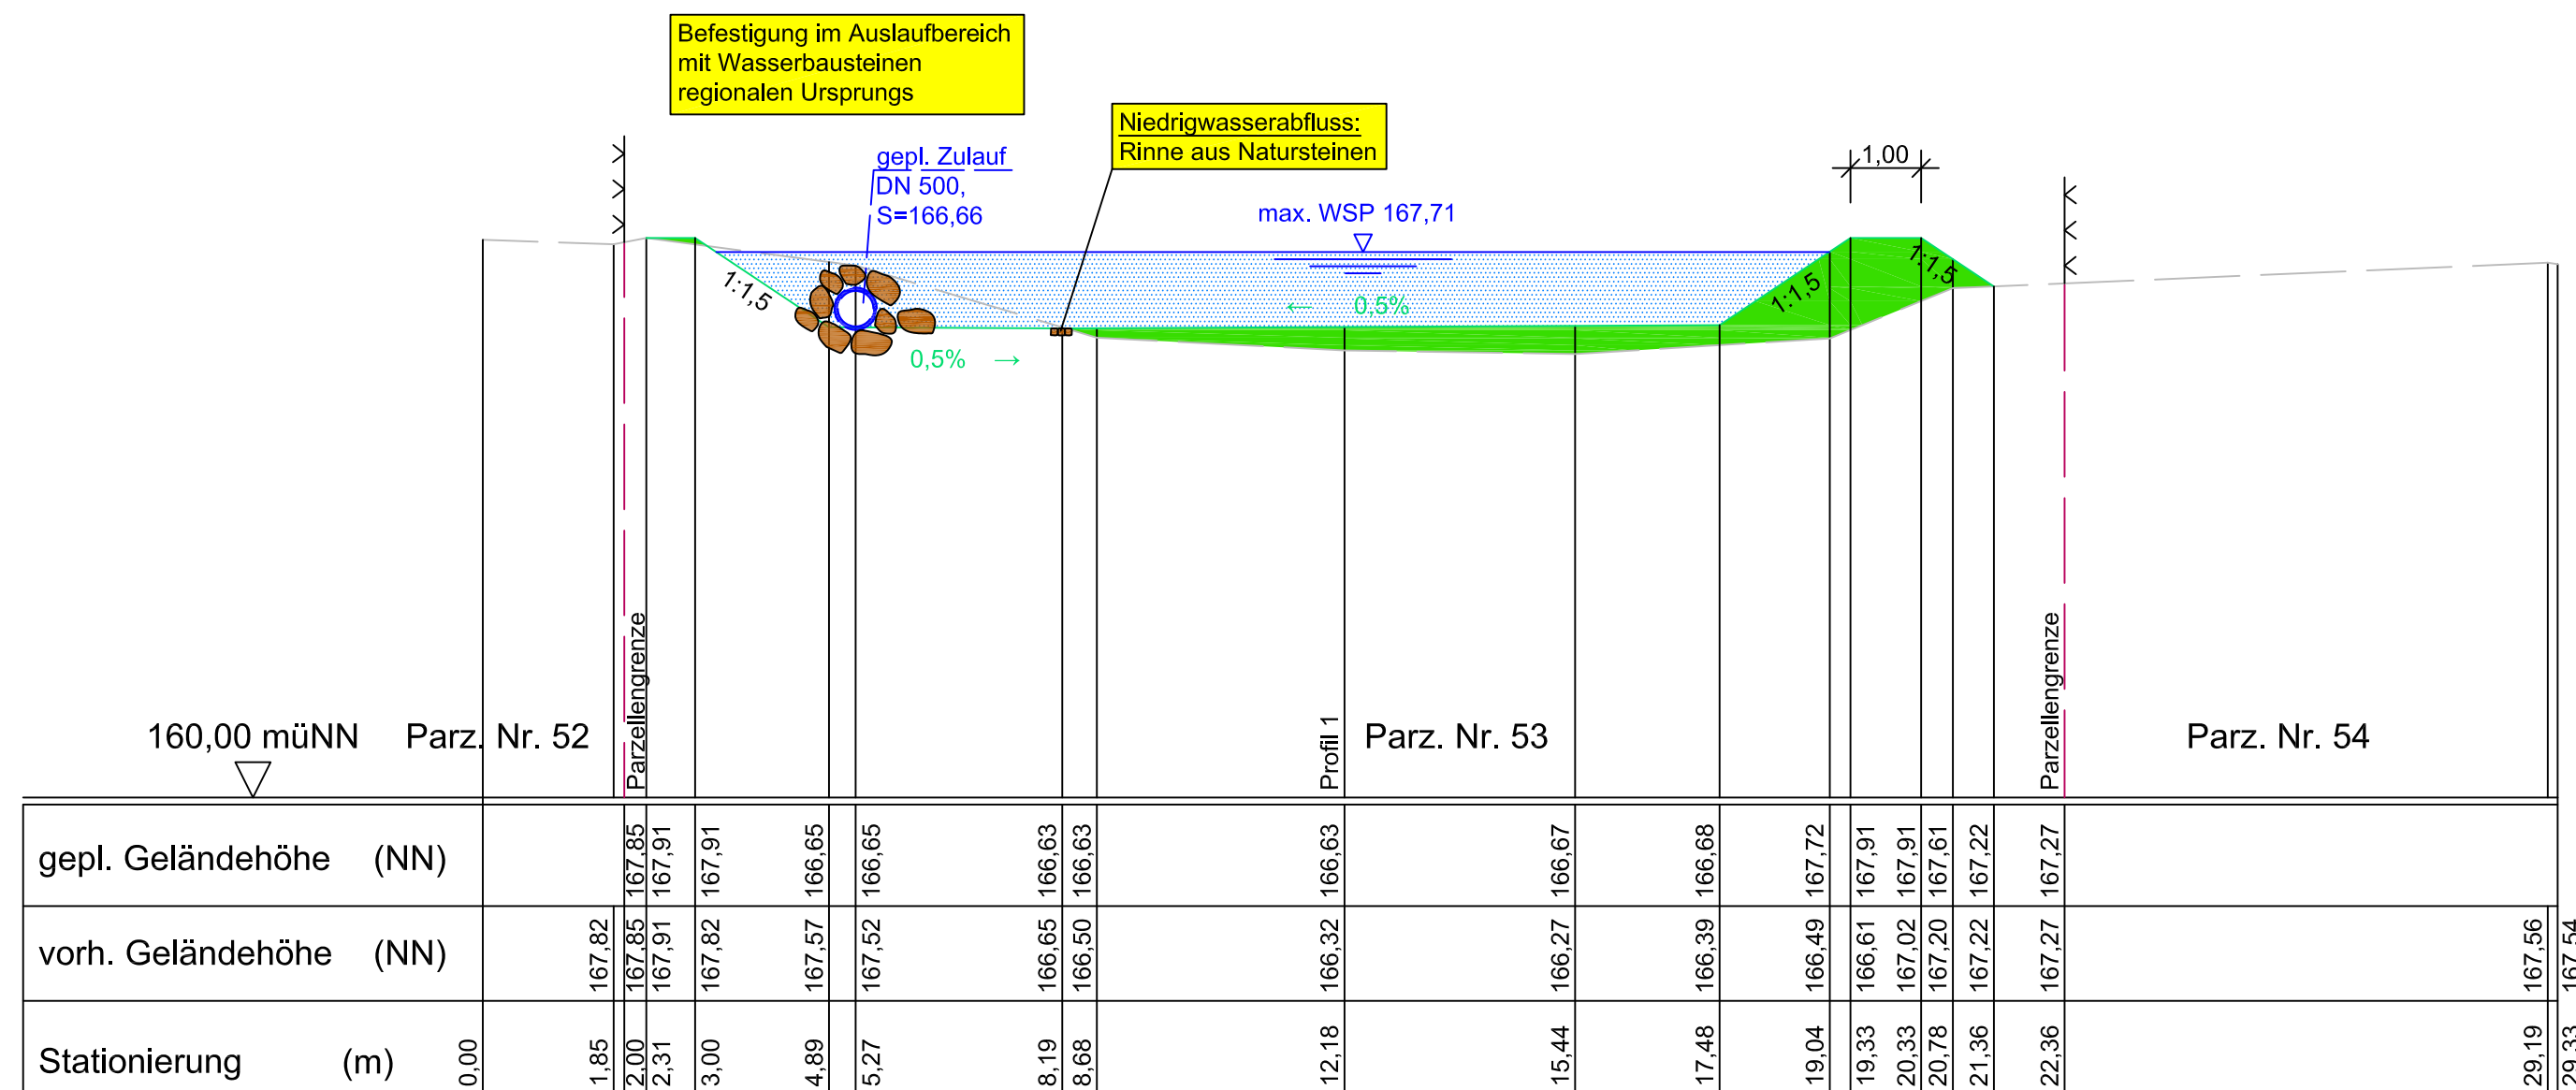

Profil 5

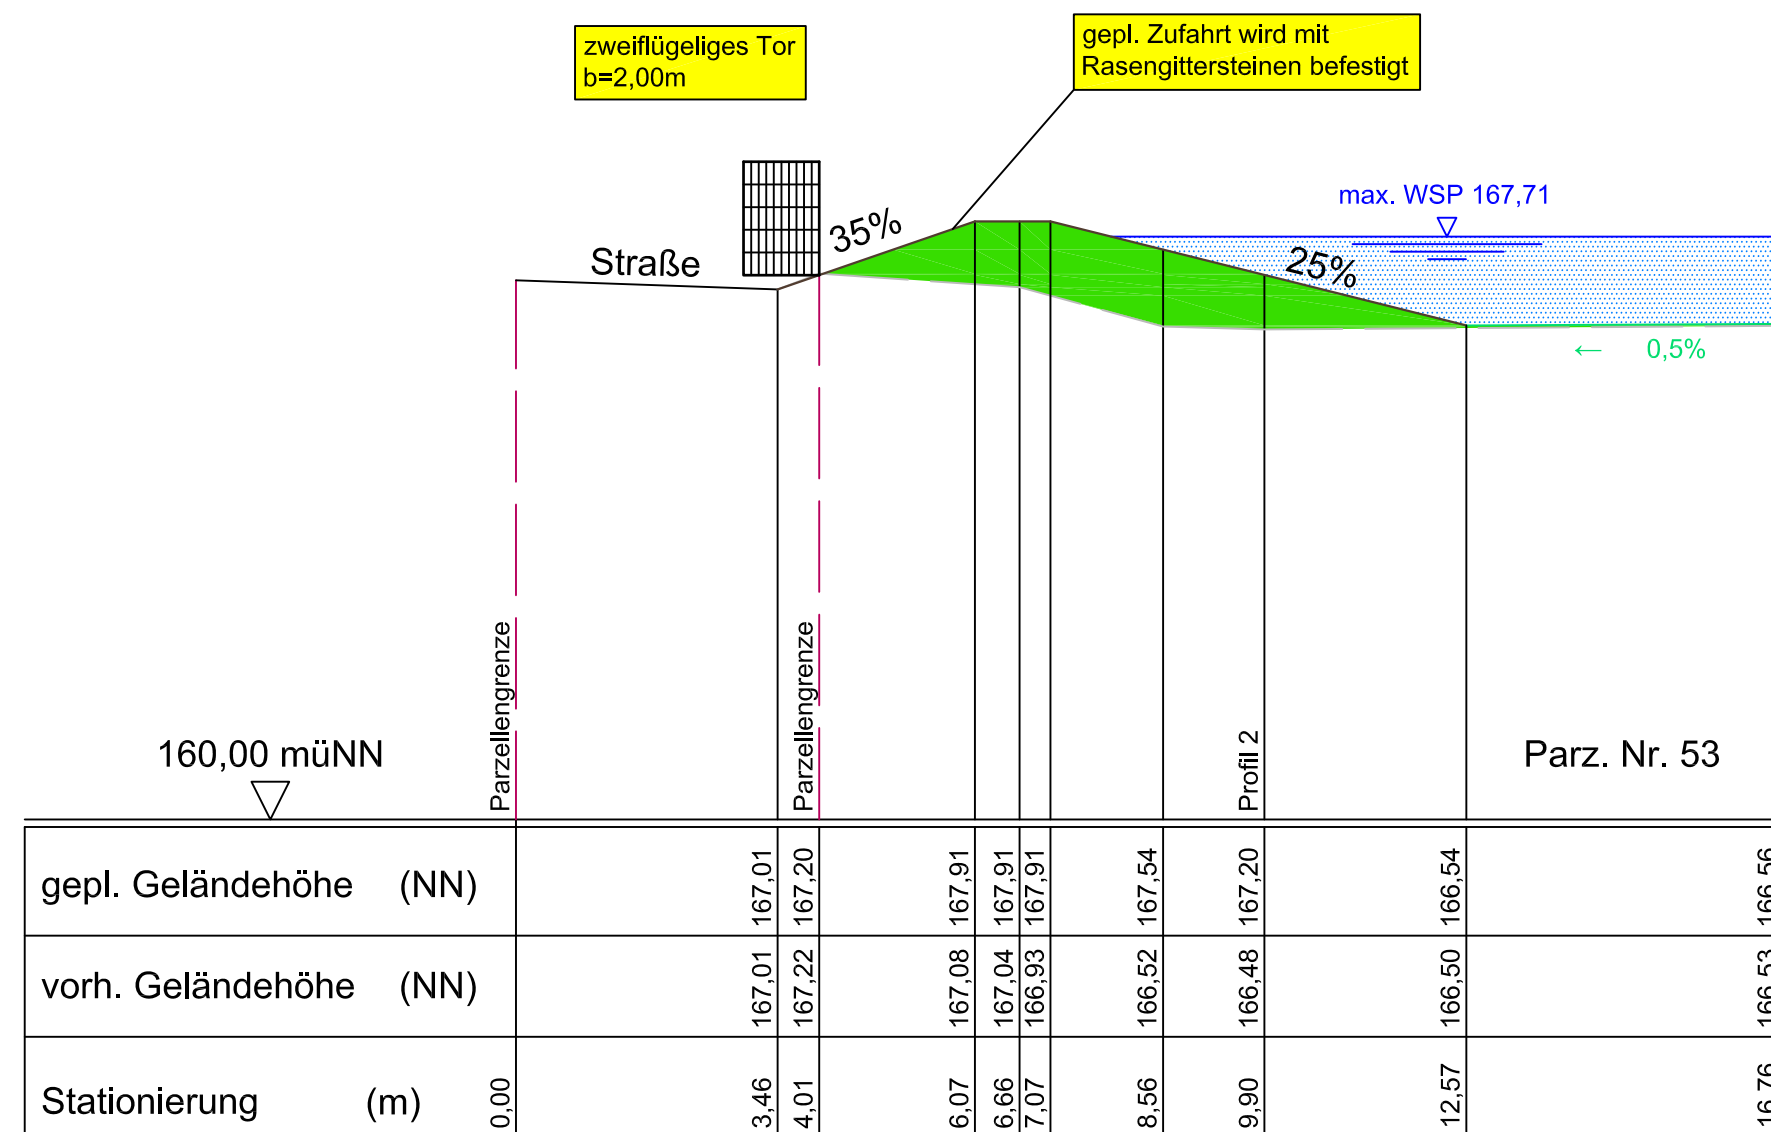

Profil 6

ZEICHENERKLÄRUNG:

- vorh. Geländeoberkante
- gepl. Steinschüttung
- Parzellengrenze
- gepl. Zaunanlage (h=1,50m)
- gepl. Geländeoberkante
- gepl. max. Wasserspiegel
- Auftrag
- Abtrag
- gepl. Regenwasserkanal

Nr.	Datum	Beschreibung
		. Ausfertigung
VG-Werke Saarburg-Kell Erschließung des NBG "Beim Karschbaum" in der Ortsgemeinde Palzem - Planung Entwässerung -		
Profil 4-6		
Der Antragsteller:		
Ingenieurbüro Deges & Bah GmbH Beratender Ingenieur- Ingenieurkammer RHLd.-Pfalz Drosselweg 39, 54293 Trier-Ehrang Telefon: (0651) 96817 - 0, Fax: 96817-20 EMail: info@deges-bah.de	Gezeichnet: August 2022 Klasen-Klein	Geprüft: S.Wittek
Bearbeitet: N.Haag TRIER, im Dezember 2022	Maßstab: 1:100	Planungs-Nr.: 25-176
		Blatt-Nr.: 11