


Anpassung an Parzelle Nr. 76

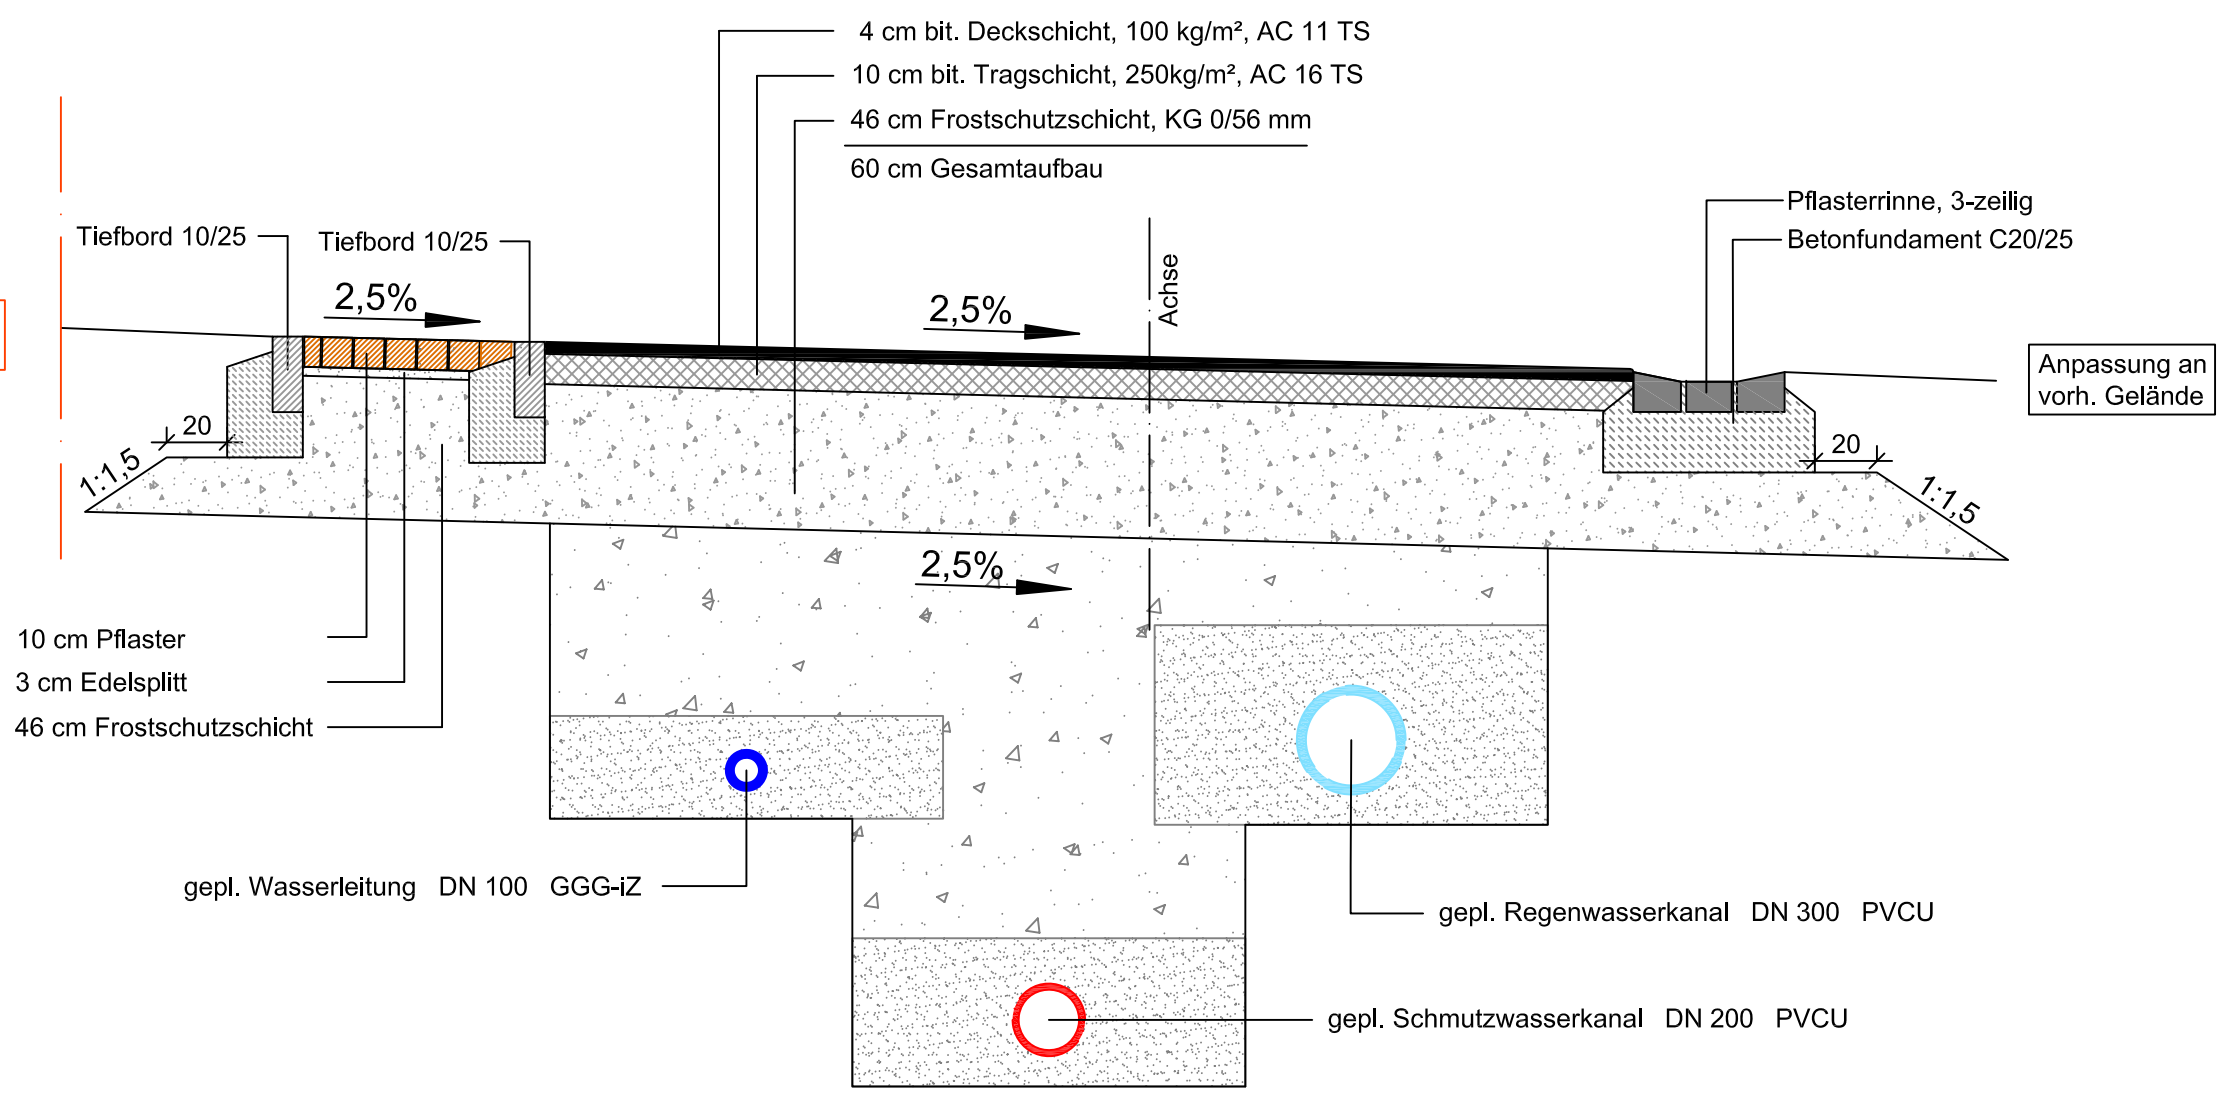

Anpassung an vorh. Gelände

Nr.	Datum	Beschreibung
-----	-------	--------------

Ingenieurbüro
Deges & Bah GmbH
 Beratender Ingenieur-
 Ingenieurkammer RHLd.-Pfalz
 Drosselweg 39, 54293 Trier-Ehrang
 Telefon: (0651) 96817 - 0, Fax: 96817-20
 EMail: info@deges-bah.de

. Ausfertigung

VG-Werke Saarburg-Kell
 Erschließung des NBG "Beim Karschbaum"
 in der Ortsgemeinde Palzem
 - Planung Entwässerung -

Der Antragsteller:

Versorgungsregelquerschnitt	
Bearbeitet: N.Haag TRIER, im Dezember 2022	Gezeichnet: August 2022 Klasen-Klein
Geprüft: S.Wittek	Maßstab: 1:25
Planungs-Nr.: 25-176	Blatt-Nr.: 6