



Im großen Garten

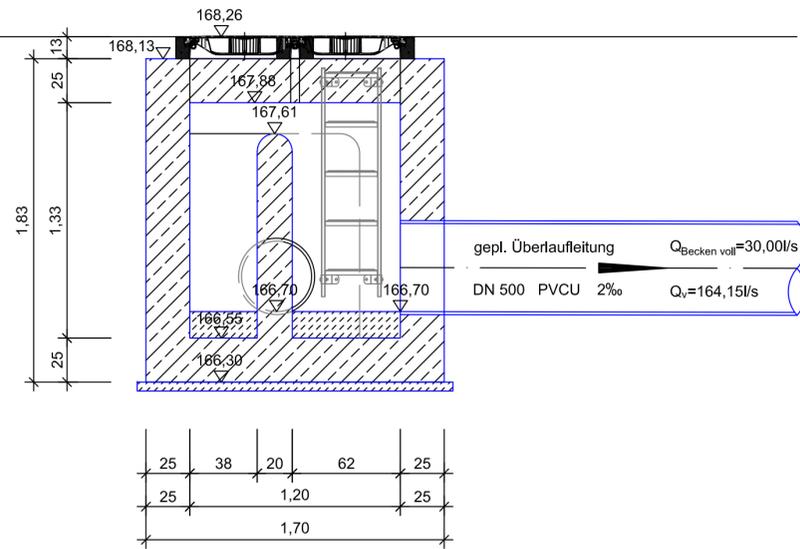


Schnitt A-A

Im großen Garten

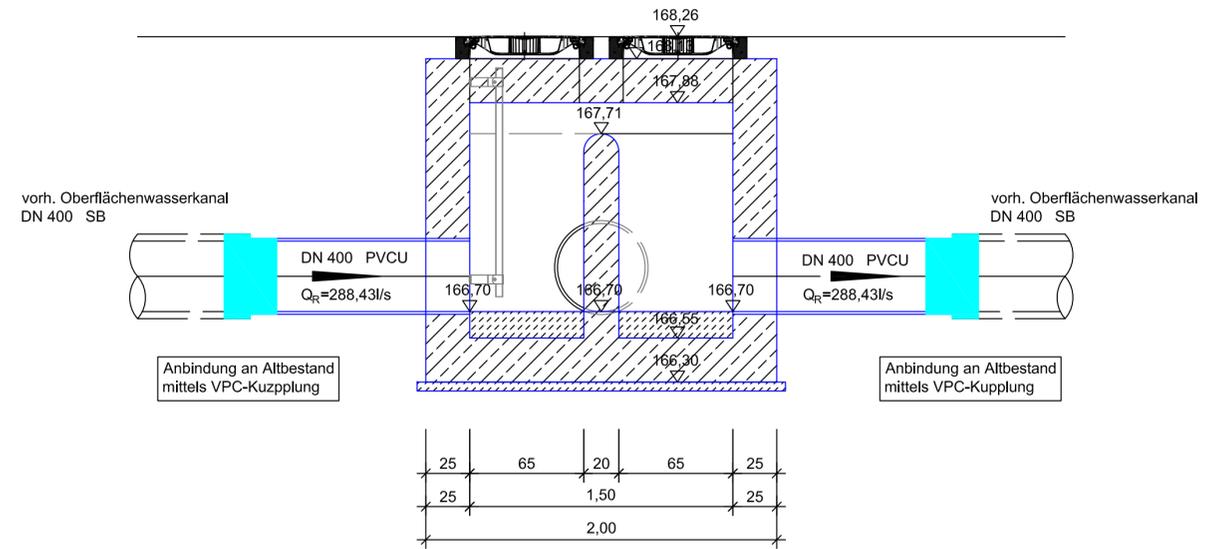

Schnitt B-B

Im großen Garten

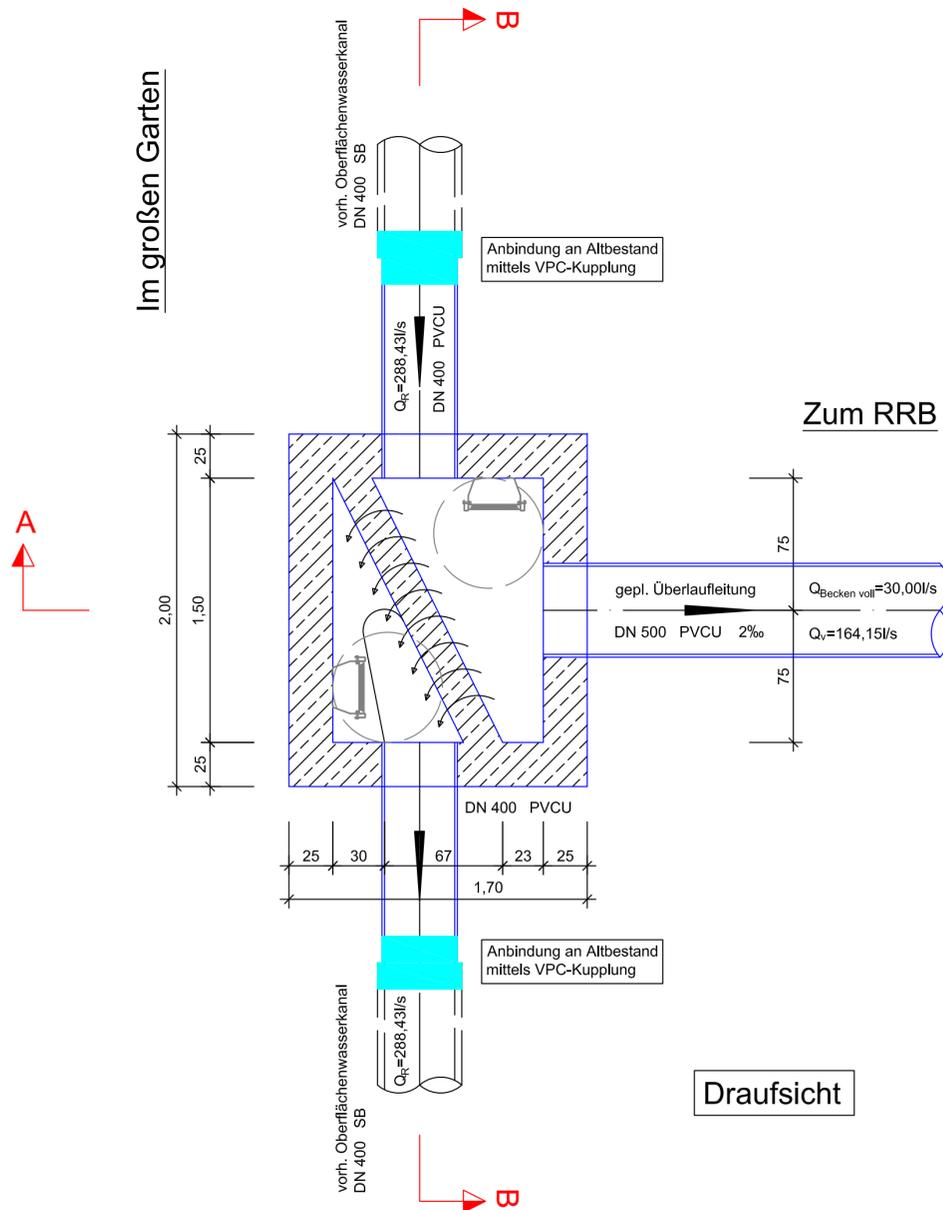

Draufsicht

Nr.	Datum	Beschreibung
		. Ausfertigung

Ingenieurbüro  
**Deges & Bah** GmbH  
 Beratender Ingenieur-  
 Ingenieurkammer RHLd., -Pfalz  
 Drosselweg 39, 54293 Trier-Ehrang  
 Telefon: (0651) 96817 - 0, Fax: 96817-20  
 EMail: info@deges-bah.de

VG-Werke Saarburg-Kell  
 Erschließung des NBG "Beim Karschbaum"  
 in der Ortsgemeinde Palzem  
 - Planung Entwässerung -

Der Antragsteller:

Schacht 3110093201

Bearbeitet: N.Haag	Gezeichnet: August 2022 Klasen-Klein	Geprüft: S.Wittek	Maßstab: 1:25
TRIER, im Dezember 2022			Blatt-Nr.: 9

Planungs-Nr.:  
25-176