Detail 1

Detail 2

Detail 3

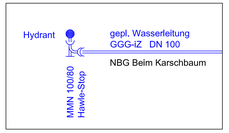

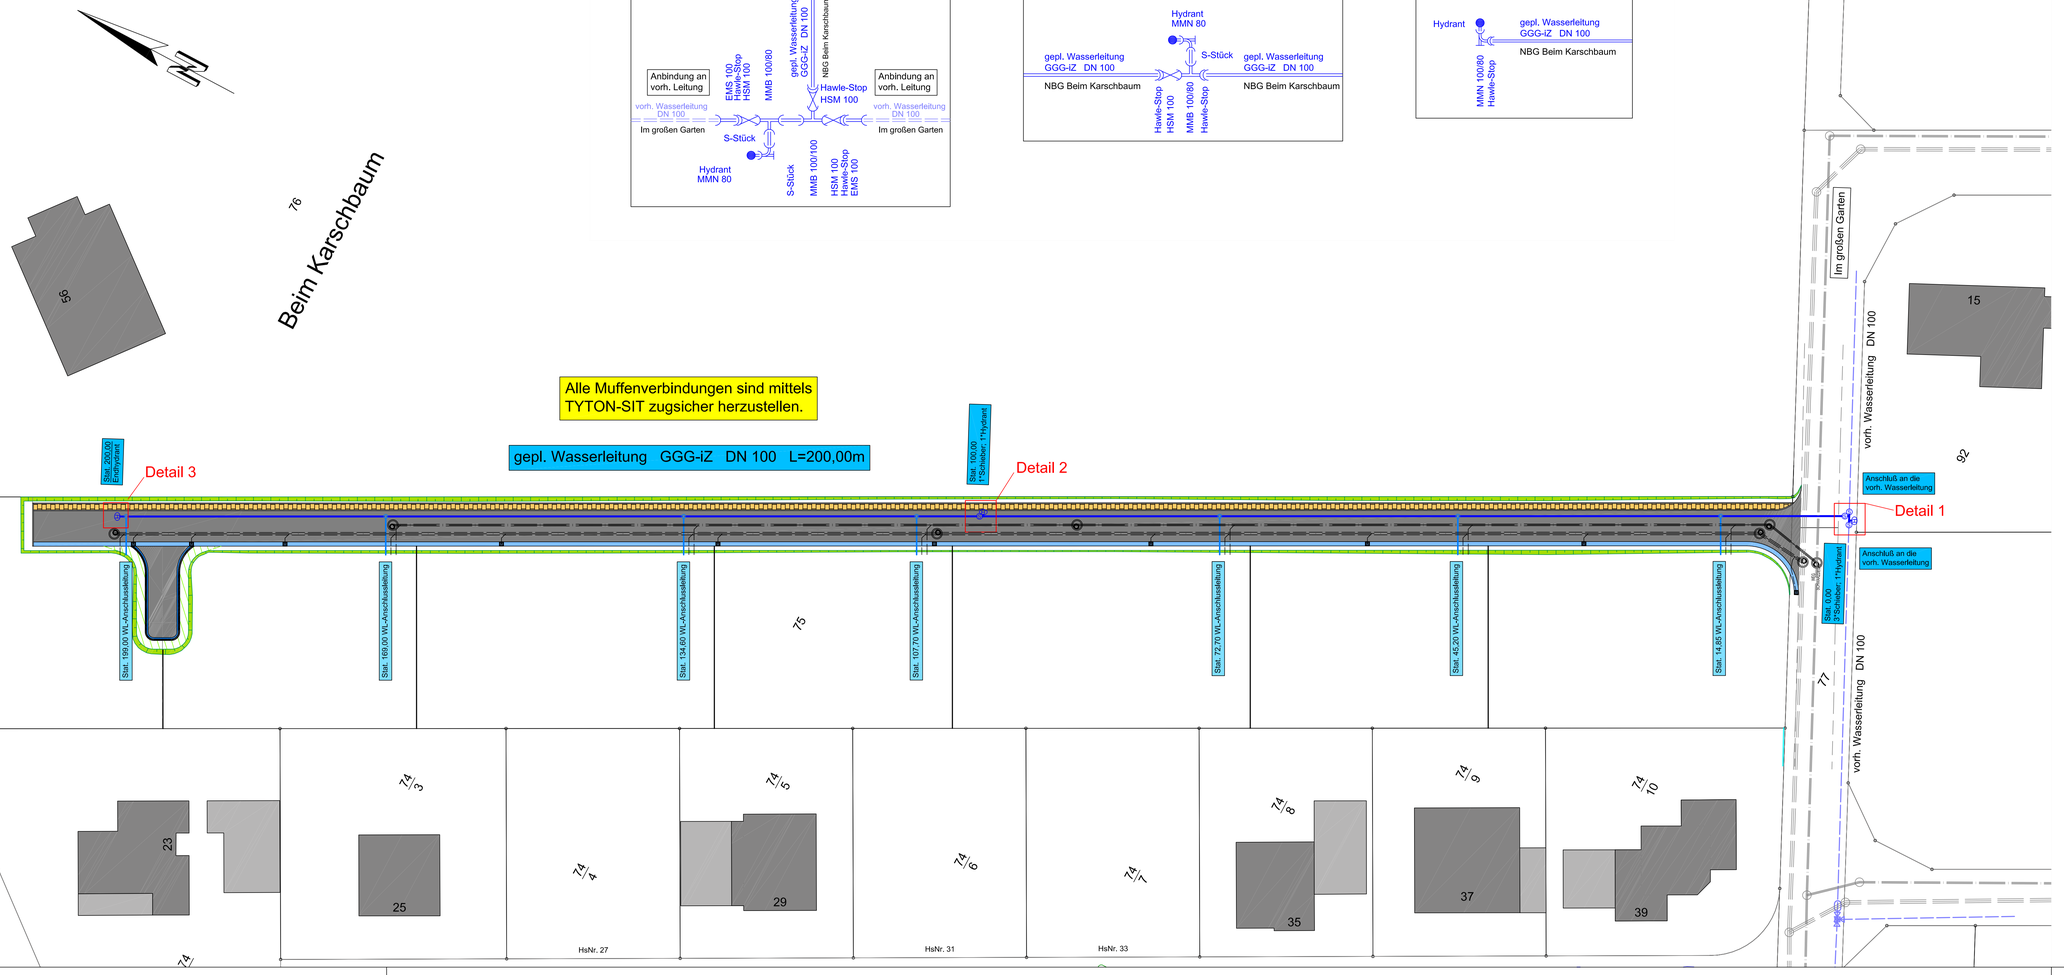

ZEICHENERKLÄRUNG:

- vorh. Wasserleitung
- vorh. Schieber
- vorh. Hydrant
- gepl. Wasserleitung
- gepl. Schieber
- gepl. Hydrant
- gepl. WL-Hausanschluss
- gepl. WL-Hausanschlussschieber
- vorh. Schmutzwasserleitung
- vorh. Regenwasserleitung
- gepl. Schmutzwasserleitung
- gepl. Regenwasserleitung
- gepl. SW-Anschlussleitung
- gepl. RW-Anschlussleitung

Nr.	Datum	Beschreibung

. Ausfertigung

Ingenieurbüro
Deges & Bah GmbH
Beratender Ingenieur–
Ingenieurkammer RHLD.-Pfalz
Drosselweg 39, 54293 Trier-Ehrang
Telefon: (0651) 96817 – 0 , Fax: 96817-20
EMail: info@deges-bah.de

Der Antragsteller:

Ortsgemeinde Palzem

Erschließung des Neubaugebietes "Beim Karschbaum"

– Planung Wasserversorgung –

Lageplan

Bearbeitet:	Gezeichnet: November 2021	Geprüft:	Maßstab: 1:250
S.Wittek	Klosen–Klein		
TRIER, im Dezember 2022			Planungs–Nr.: 25–176 / Blatt–Nr.: 3