


Anpassung an Parzelle Nr. 76

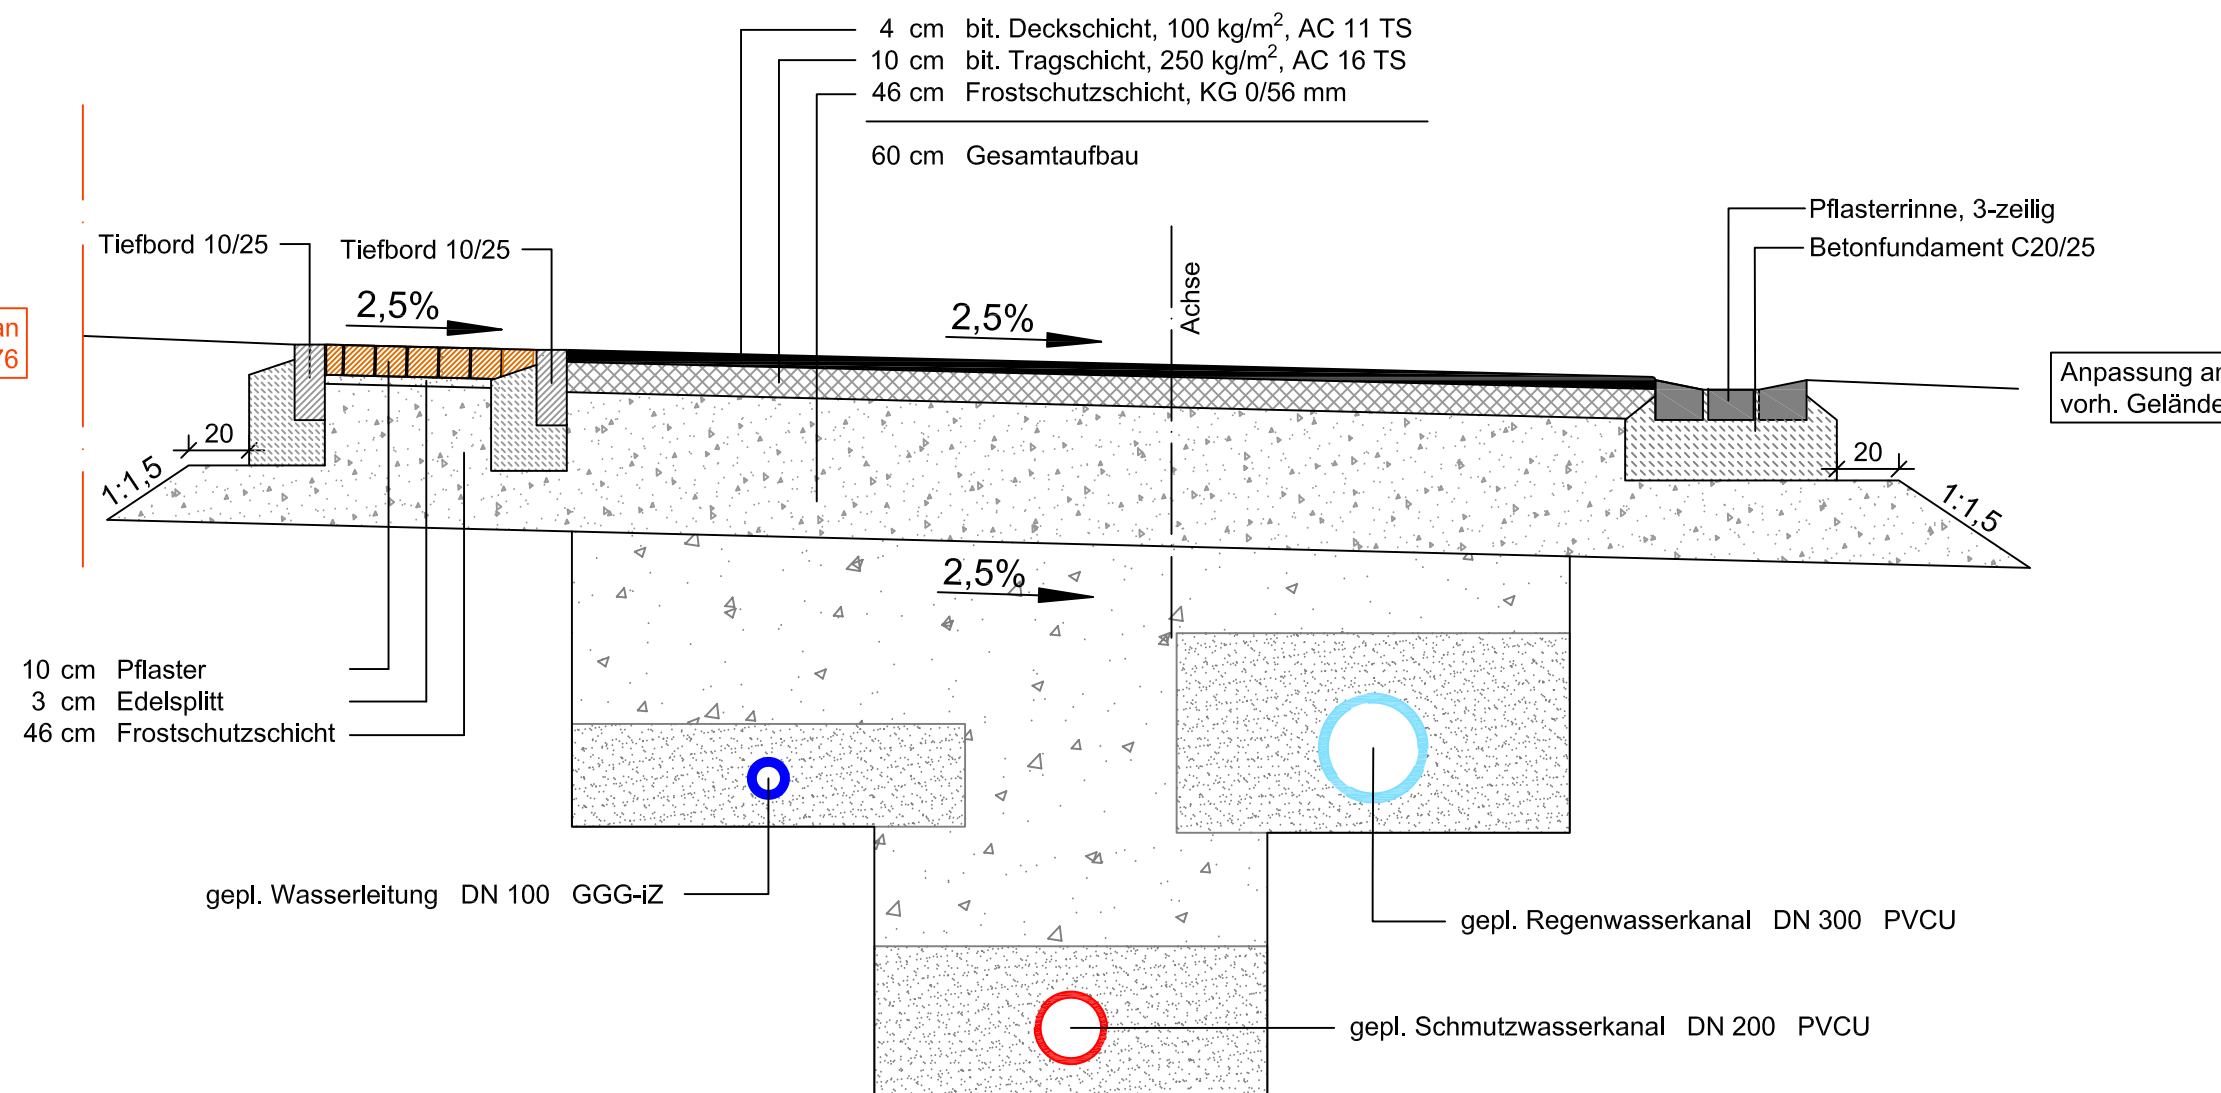

Anpassung an vorh. Gelände

Nr.	Datum	Beschreibung
-----	-------	--------------

Ingenieurbüro  
**Deges & Bah** GmbH  
 Beratender Ingenieur-  
 Ingenieurkammer RHLd.-Pfalz  
 Drasselweg 39, 54293 Trier-Ehrang  
 Telefon: (0651) 96817 - 0, Fax: 96817-20  
 EMail: info@deges-bah.de

. Ausfertigung

Ortsgemeinde Palzem  
 Erschließung des  
 Neubaugebietes "Beim Karschbaum"  
 - Planung Straßenbau -

Der Antragsteller:

Versorgungsregelquerschnitt

Bearbeitet: S.Wittek TRIER, im Dezember 2022	Gezeichnet: November 2021 Klasen-Klein	Geprüft:	Maßstab: 1:25	Planungs-Nr.: 25-176	Blatt-Nr.: 9
--	--	----------	------------------	-------------------------	-----------------