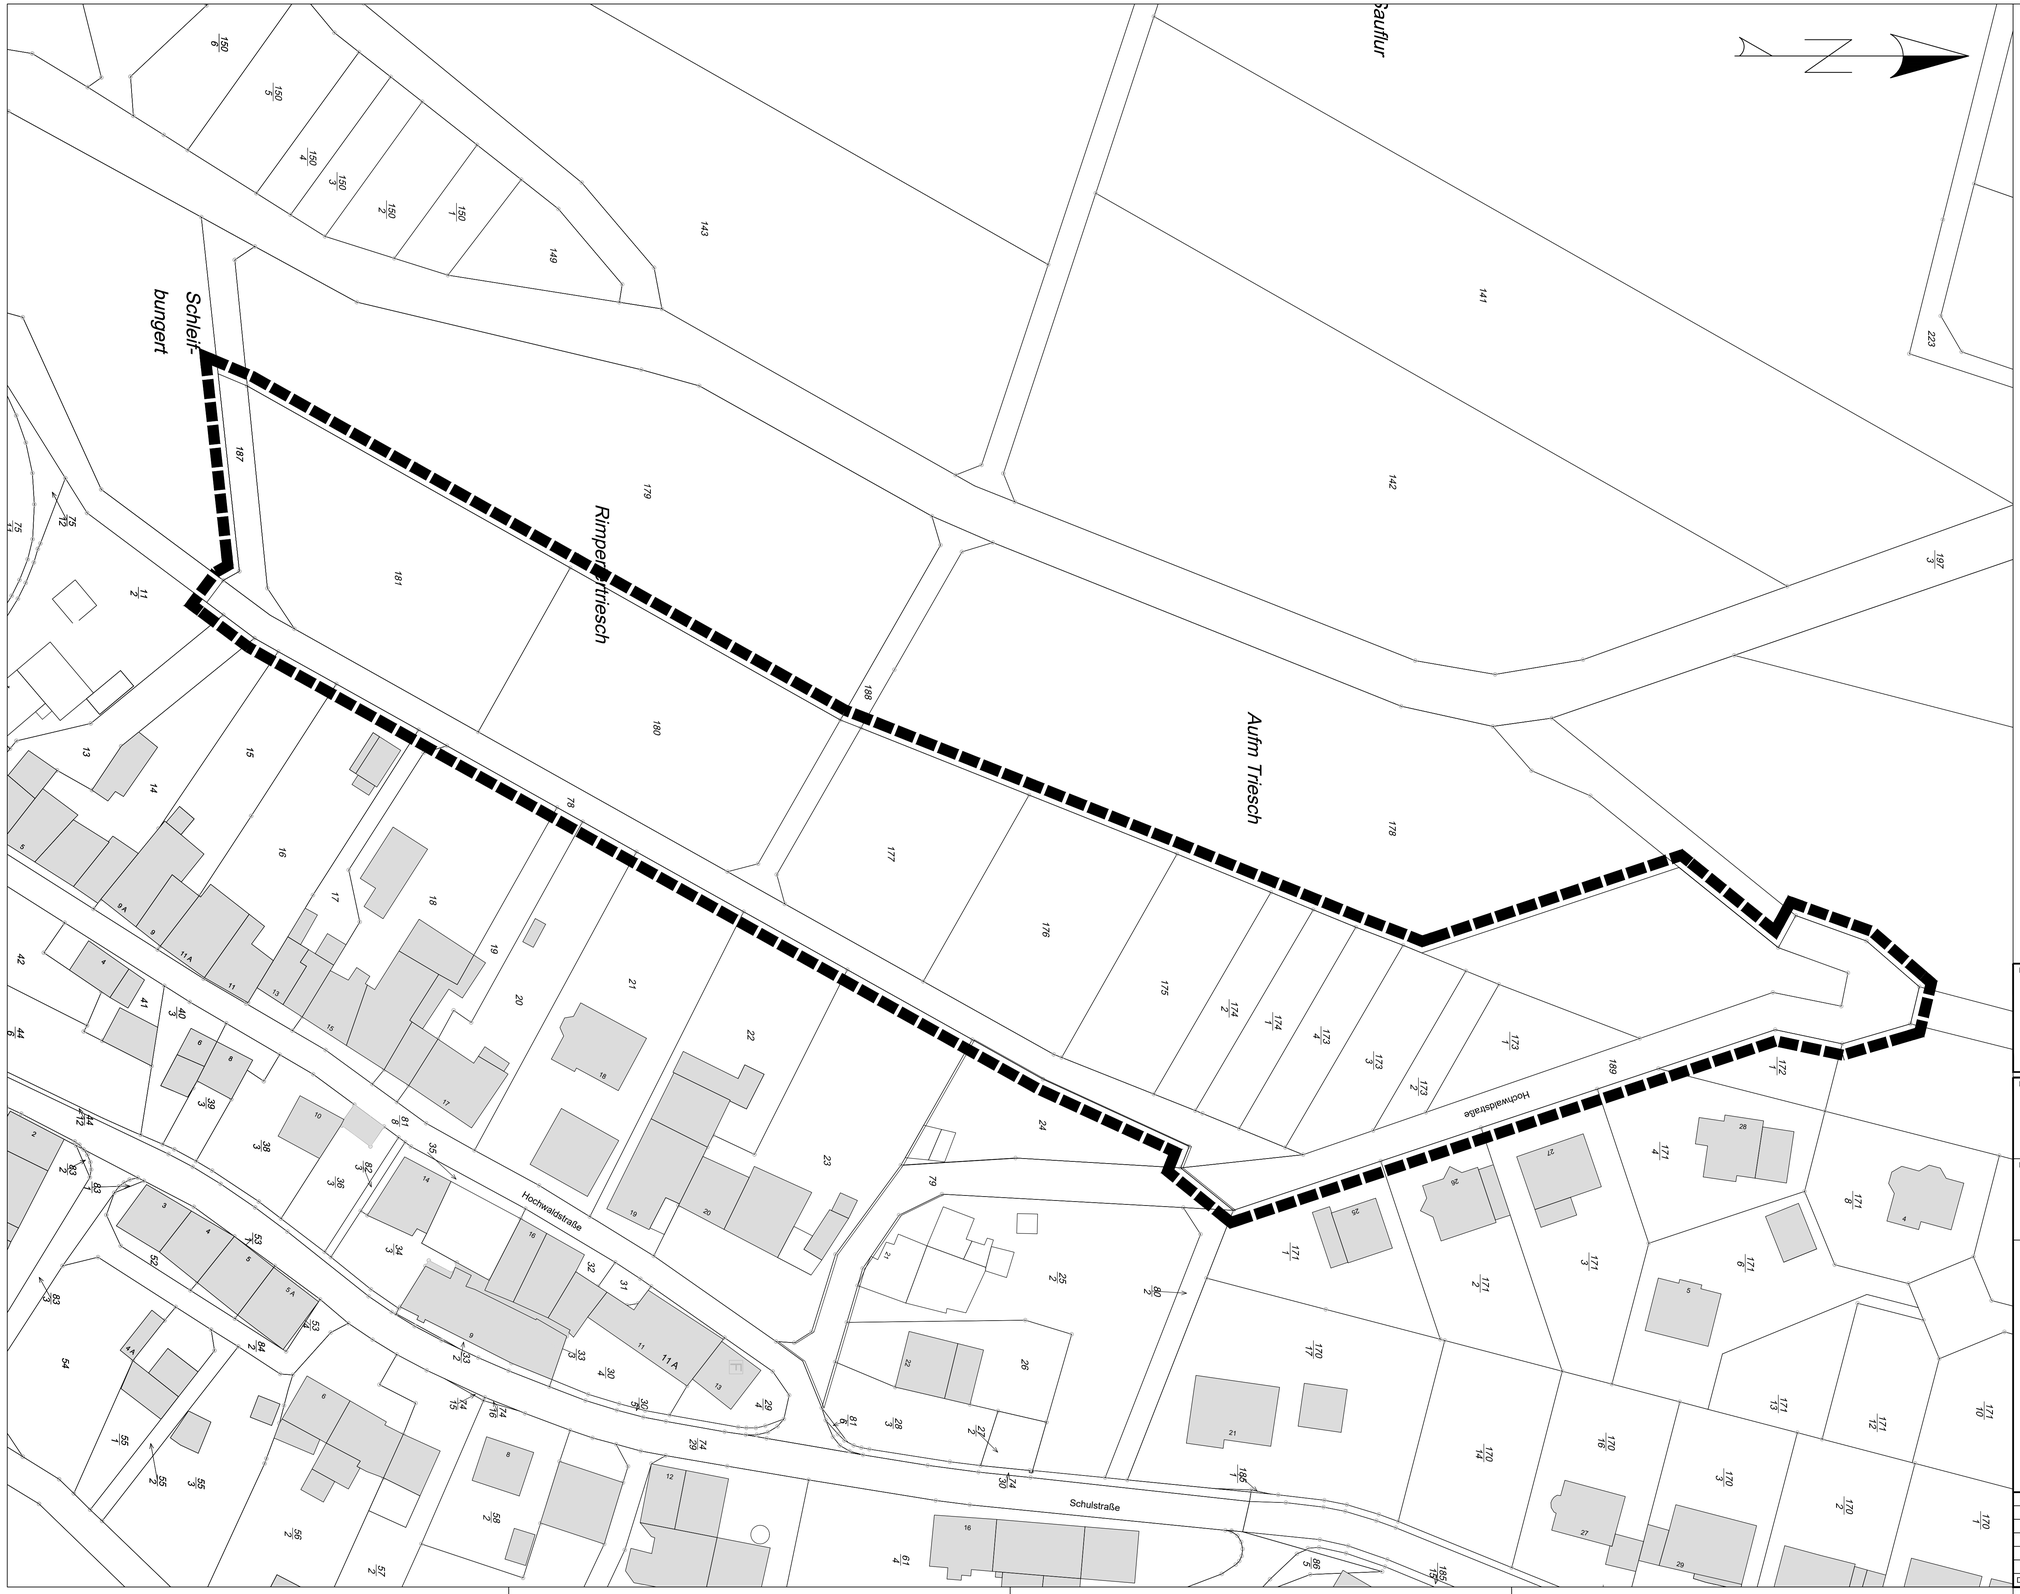

Legende:

Geltungsbereich

Der Auftraggeber

Bauherr

Ortsgemeinde Hentern

Projekt

Neubaugebiet "Aufm Triesch"

Planinhalt

Aufstellungsbeschluss

INGENIEURBÜRO PAULUS & PARTNER

Hauptsitz
Im Gewerbepark 5
66687 Wadern
Tel. +49 6871 90280
Fax +49 6871 902830

Büroniederlassungen
Großer Markt 17
66740 Saarlouis
Tel. +49 6831 1204038

Südallee 37E
54290 Trier
Tel. +49 651 97609810
Fax +49 651 97609815

www.paulus-partner.de
info@paulus-partner.de

Ingenieurbüro P & P GmbH
Geschäftsführer:
Edgar Mohsmann
Dipl.-Ing. (FH)

Wasserwirtschaft
Verkehrsanlagen
Ingenieurbau
Bauleitplanung/Stadtplanung
Landschaftspflege
Ingenieurvermessung
Sport- und Freizeitanlagen
Projektsteuerung
SiGe-Koordination

Vorplanung

Der Entwurfsbearbeiter

__.Ausfertigung

Plan-Nr.	Plan-Index
1.1	

Maßstab 1:500

Blattgröße	0,67 qm
Plot-Datum	08.09.2022
Projekt-Nr.	

Wadern, den

Planbearbeitung	Datum	
Bearbeitet	08.09.2022	Kremer
Gezeichnet	08.09.2022	Kremer
Geprüft	08.09.2022	Mohsmann

Nr.	Datum	Art der Änderung	Bearbeitet	Gezeichnet	Geprüft

Datei