


BEBAUUNGSPLAN DER ORTSGEMEINDE SCHILLINGEN

Teilbereich „Tannenhof“ (Sondergebiet Photovoltaik)

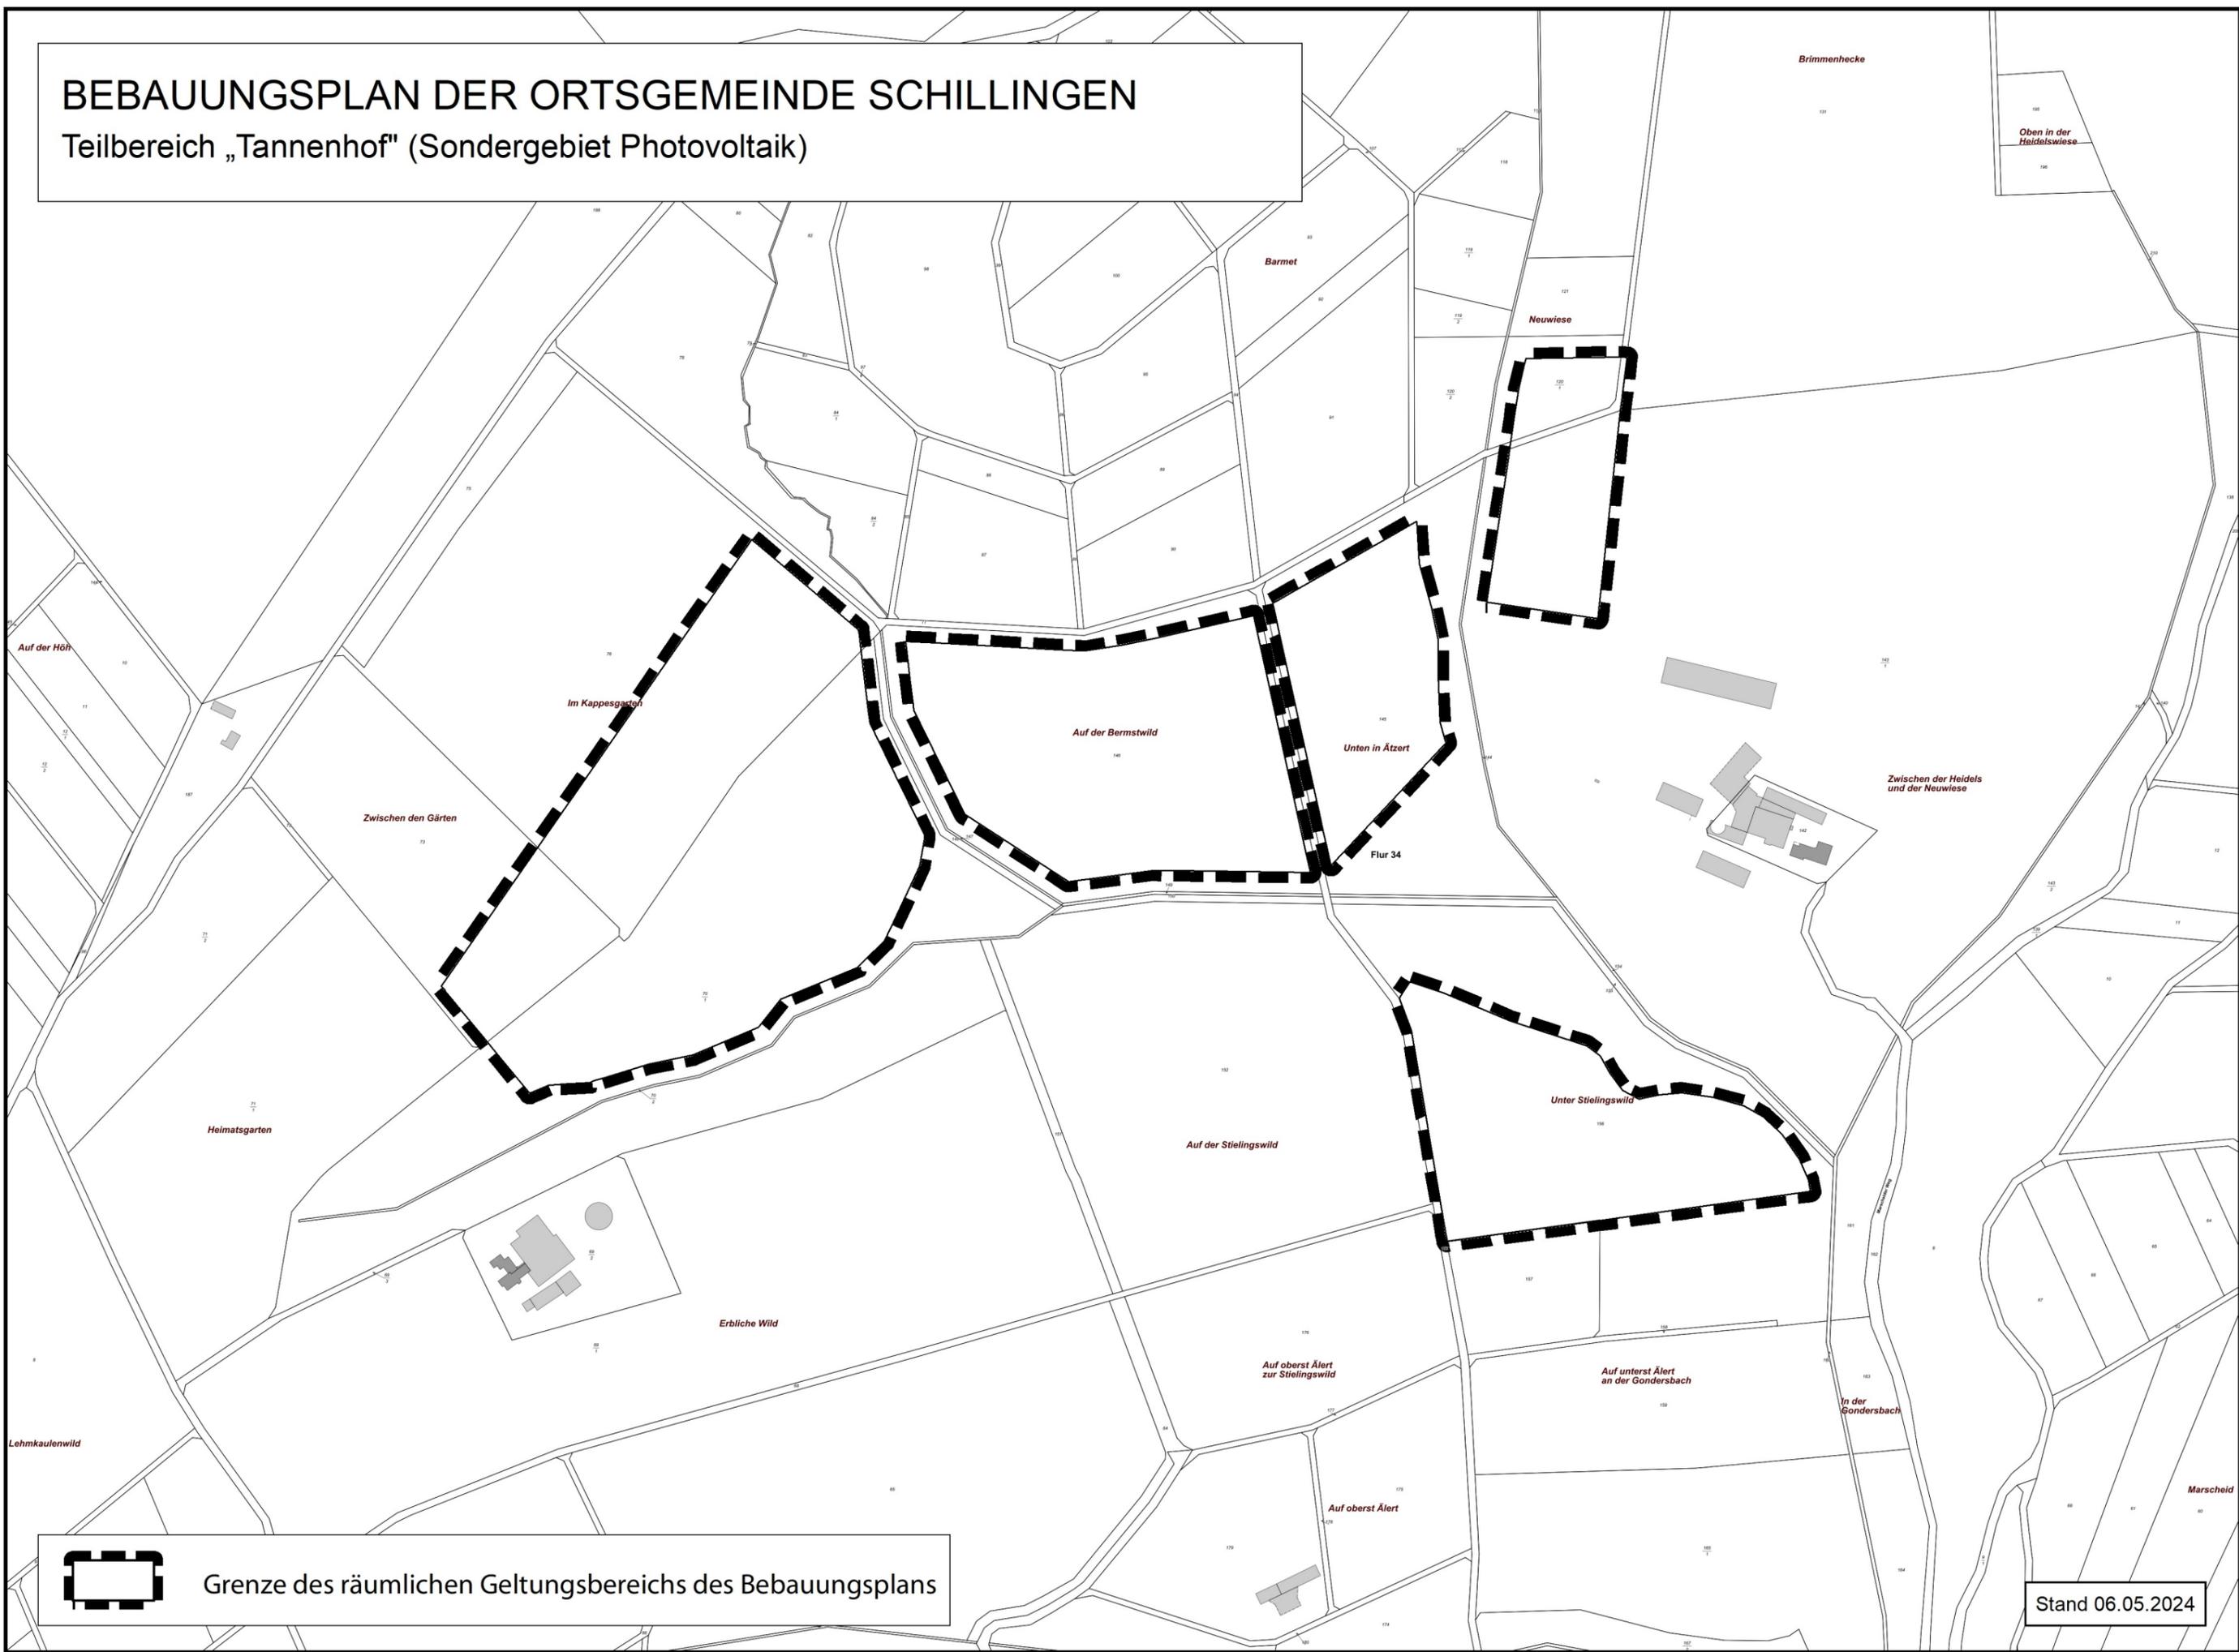

 Grenze des räumlichen Geltungsbereichs des Bebauungsplans

Stand 06.05.2024