

| Verfahrensvermerk | Datum |
|--|-----------------|
| 1. Aufstellungsbeschluss durch den Verbandsgemeinderat gemäß § 2 Abs. 1 BauGB | _____ |
| 2. Ortsübliche Bekanntmachung des Aufstellungsbeschlusses gemäß § 2 Abs. 1 BauGB | _____ |
| 3. Frühzeitige Beteiligung der Öffentlichkeit gemäß § 3 Abs. 1 BauGB | _____ bis _____ |
| 4. Frühzeitige Beteiligung der Behörden und sonstigen Träger öffentl. Belange gemäß § 4 Abs. 1 BauGB | _____ bis _____ |
| 5. Beratung und Beschlussfassung über die Abwägung der Stellungnahmen aus der frühzeitigen Beteiligung | _____ |
| 6. Beschluss über die öffentliche Auslegung gemäß § 3 Abs. 2 BauGB | _____ |
| 7. Ortsübliche Bekanntmachung des Ortes und der Dauer der Auslegung gemäß § 3 Abs. 2 BauGB | _____ |
| 8. Öffentliche Auslegung gemäß § 3 Abs. 2 BauGB | _____ bis _____ |
| 9. Beteiligung der Behörden und sonstigen Träger öffentl. Belange gemäß § 4 Abs. 2 BauGB | _____ bis _____ |
| 10. Beratung und Beschlussfassung über die Abwägung der Stellungnahmen aus der Offenlage | _____ |
| 11. Beschluss über die erneute öffentliche Auslegung gemäß § 4 Abs. 3 BauGB | _____ |
| 12. Ortsübliche Bekanntmachung des Ortes und der Dauer der erneuten Auslegung gemäß § 4 Abs. 3 BauGB | _____ bis _____ |
| 13. Öffentliche Auslegung gemäß § 4 Abs. 3 BauGB | _____ bis _____ |
| 14. Beteiligung der Behörden und sonstigen Träger öffentl. Belange gemäß § 4 Abs. 3 BauGB | _____ bis _____ |
| 15. Beratung und Beschlussfassung über die Abwägung der Stellungnahmen aus der erneuten Offenlage | _____ |
| 16. Feststellungsbeschluss der Teilfortschreibung Photovoltaik des Flächennutzungsplans | _____ |
| 17. Genehmigung der Teilfortschreibung Photovoltaik des Flächennutzungsplans gemäß § 6 Abs. 1 BauGB | _____ |

Ausfertigervermerk
 Es wird bestätigt, dass der Inhalt dieser Teilfortschreibung "Photovoltaik" des Flächennutzungsplans bestehend aus Planzeichnung und textlicher Begründung mit Umweltbericht mit den hierzu ergangenen Beschlüssen des Verbandsgemeinderates übereinstimmt und dass die für die Rechtswirksamkeit maßgeblichen Verfahrensvorschriften eingehalten worden sind.

Verbandsgemeinde Saarburg-Kell, den
 Jürgen Dixius
 Bürgermeister der Verbandsgemeinde

Bekanntmachung
 Die Erteilung der Genehmigung mit Bescheid vomAZ..... durch die Kreisverwaltung Trier-Saarburg würde gemäß § 6 Abs. 5 BauGB amortsüblich bekannt gemacht. Die Teilfortschreibung "Photovoltaik" des Flächennutzungsplan der VG Saarburg-Kell ist damit wirksam geworden.

Verbandsgemeinde Saarburg-Kell, den
 Jürgen Dixius
 Bürgermeister der Verbandsgemeinde




Plangrundlage:
 Geobasisinformation der Vermessungs- und Katasterverwaltung Rheinland-Pfalz

- Legende**
- Bauflächen (§ 5 Abs. 2 Nr. BauGB)**
- Sonderbaufläche für Photovoltaik-Freiflächenanlage - in Planung (gem. § 5 Abs. 2 Nr. 1 BauGB i. V. m. § 11 Abs. 2 BauNVO)
 - Sonderbaufläche für Photovoltaik-Freiflächenanlage - Bestand (gem. § 5 Abs. 2 Nr. 1 BauGB i. V. m. § 11 Abs. 2 BauNVO)

- Sonstige und nrichtliche Darstellungen**
- Grenze der Verbandsgemeinde Saarburg-Kell
 - Ortsogemeindegrenze

Bestandteile des Flächennutzungsplans
 Die Teilfortschreibung "Photovoltaik" des Flächennutzungsplans besteht aus 2 Teilblättern (Blatt West und Blatt Ost) im Maßstab 1 : 25.000 sowie der städtebaulichen Begründung und dem Umweltbericht.

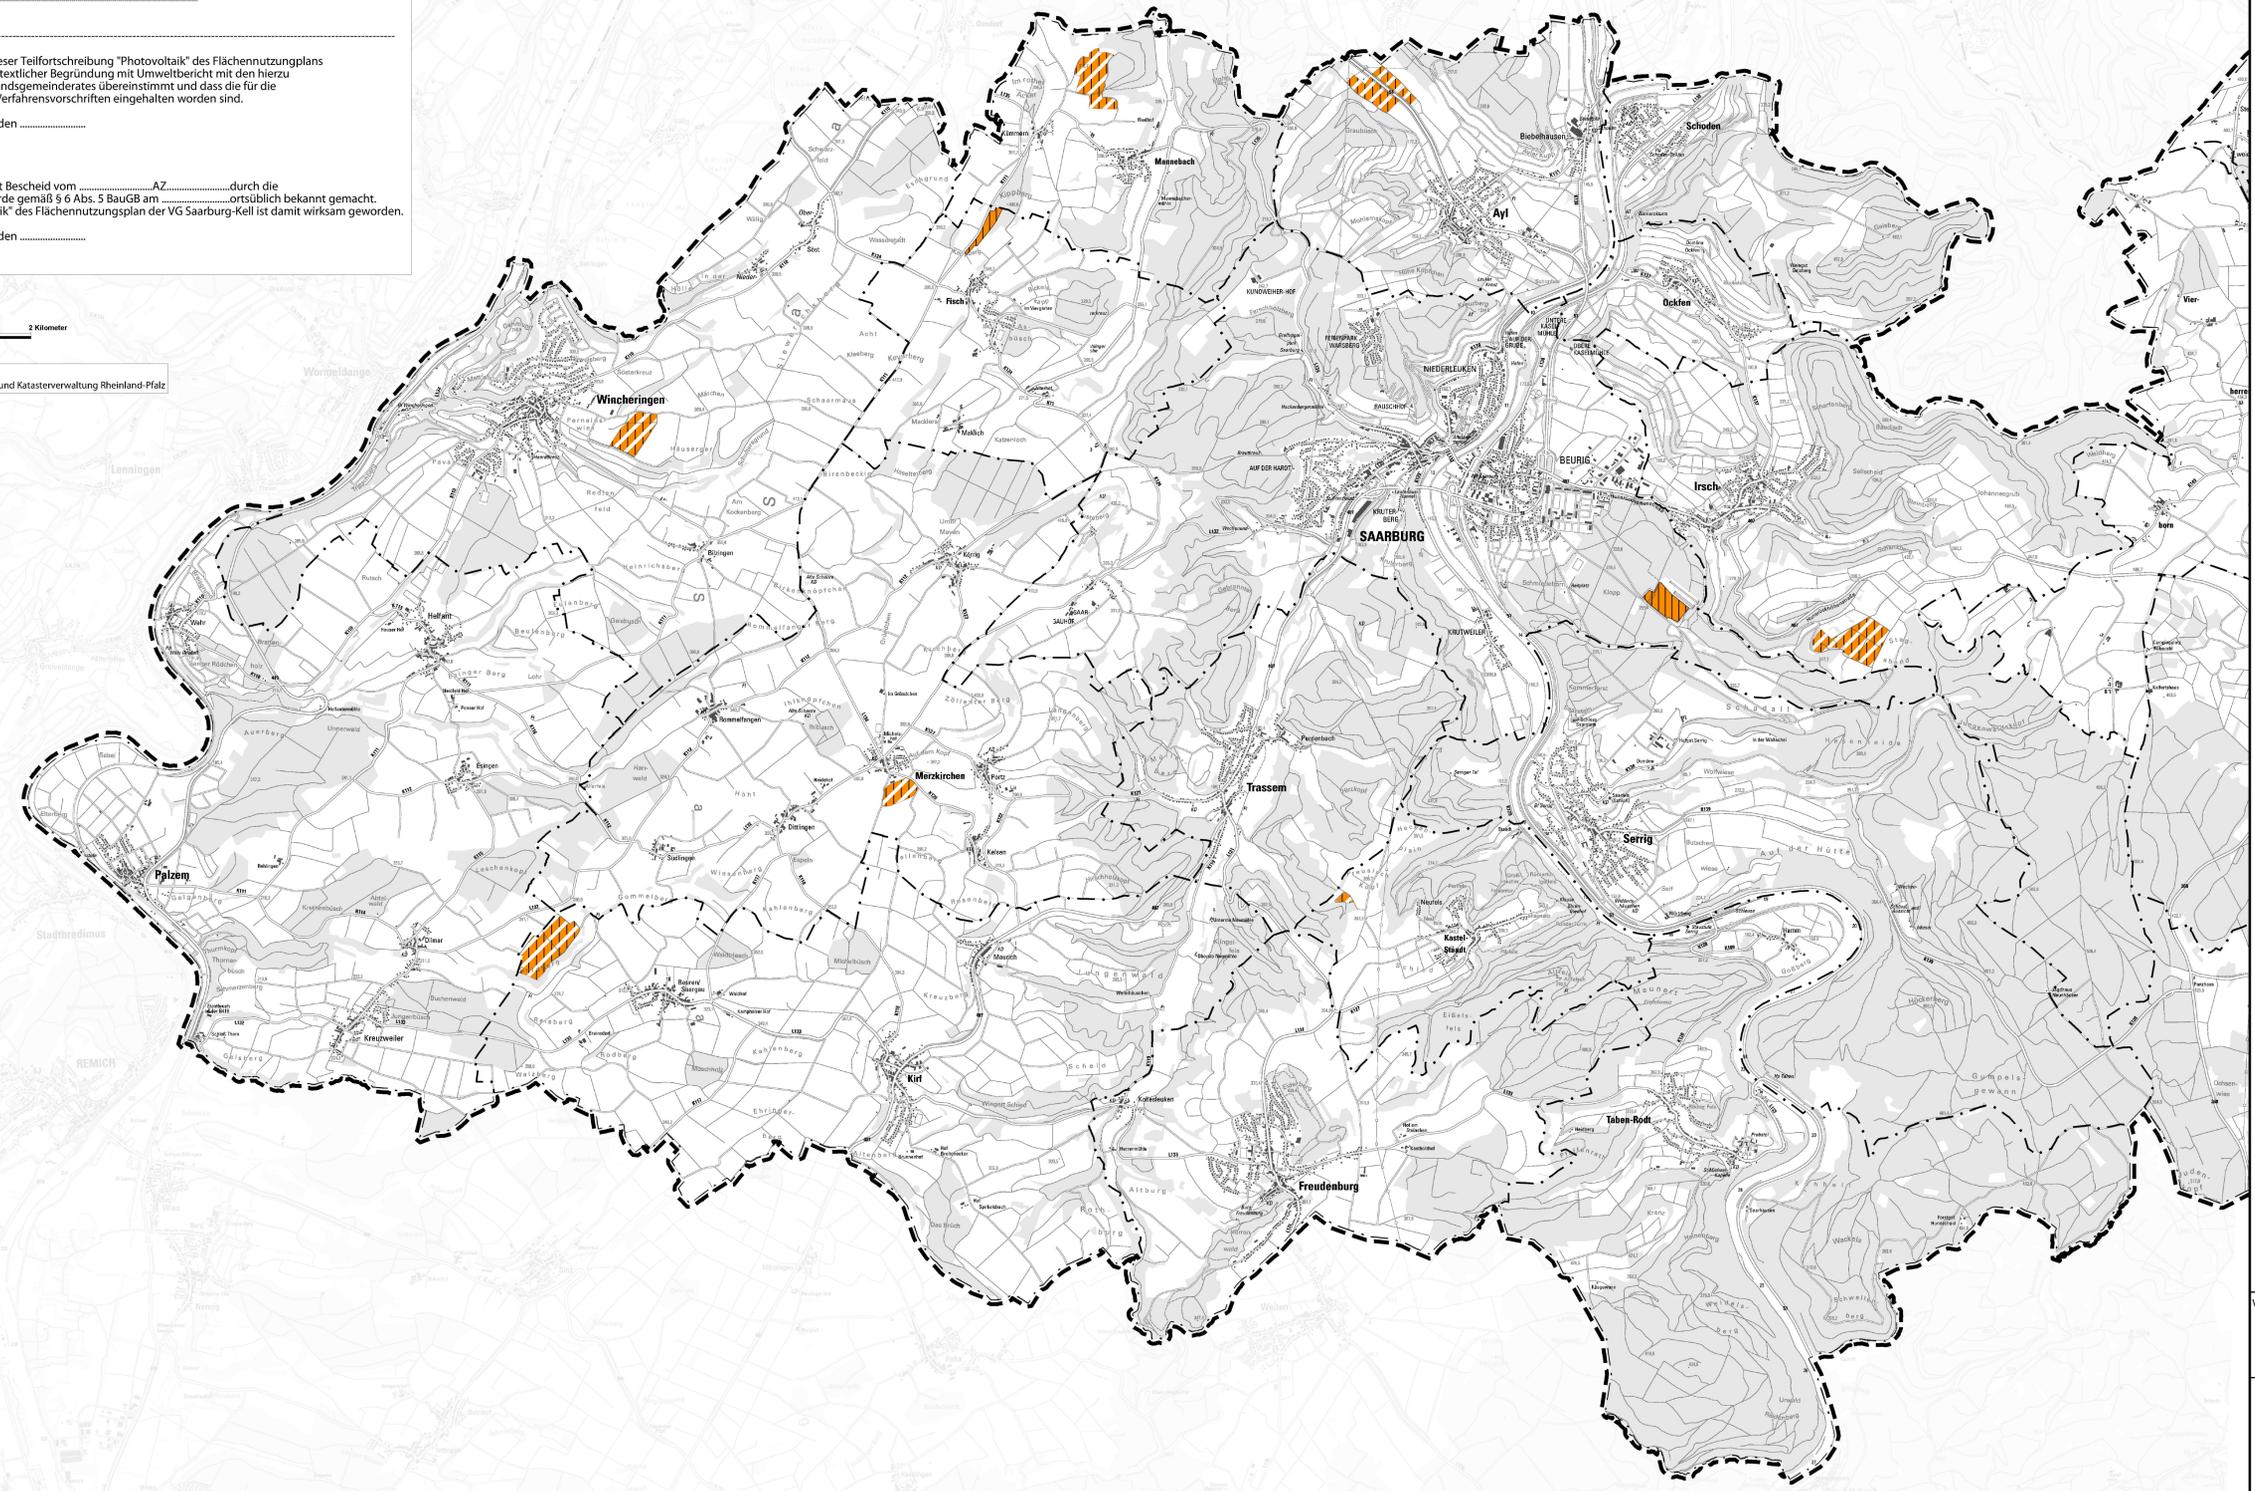

Verfasser: **BGHPLAN**
 UMWELTPLANUNG UND LANDSCHAFTSARCHITEKTUR gmbh
 D-54290 TRIER FON +49 651/145 46-0
 FLEISCHSTRASSE 56-60 FAX +49 651/145 46-26
 MAIL@BGHPLAN.COM BGHPLAN.COM

Flächennutzungsplan der VG Saarburg-Kell

Teilfortschreibung "Photovoltaik"
 Blatt West

Stand zur frühzeitigen Beteiligung

| | | |
|----------------------------------|-----------------------------|------------------------------|
| Maßstab 1 : 25.000 27.03.2024 | R. Hierlmeier A. Hastedt | Proj.Nr. 1508 TNTigs 2012 |
|----------------------------------|-----------------------------|------------------------------|