
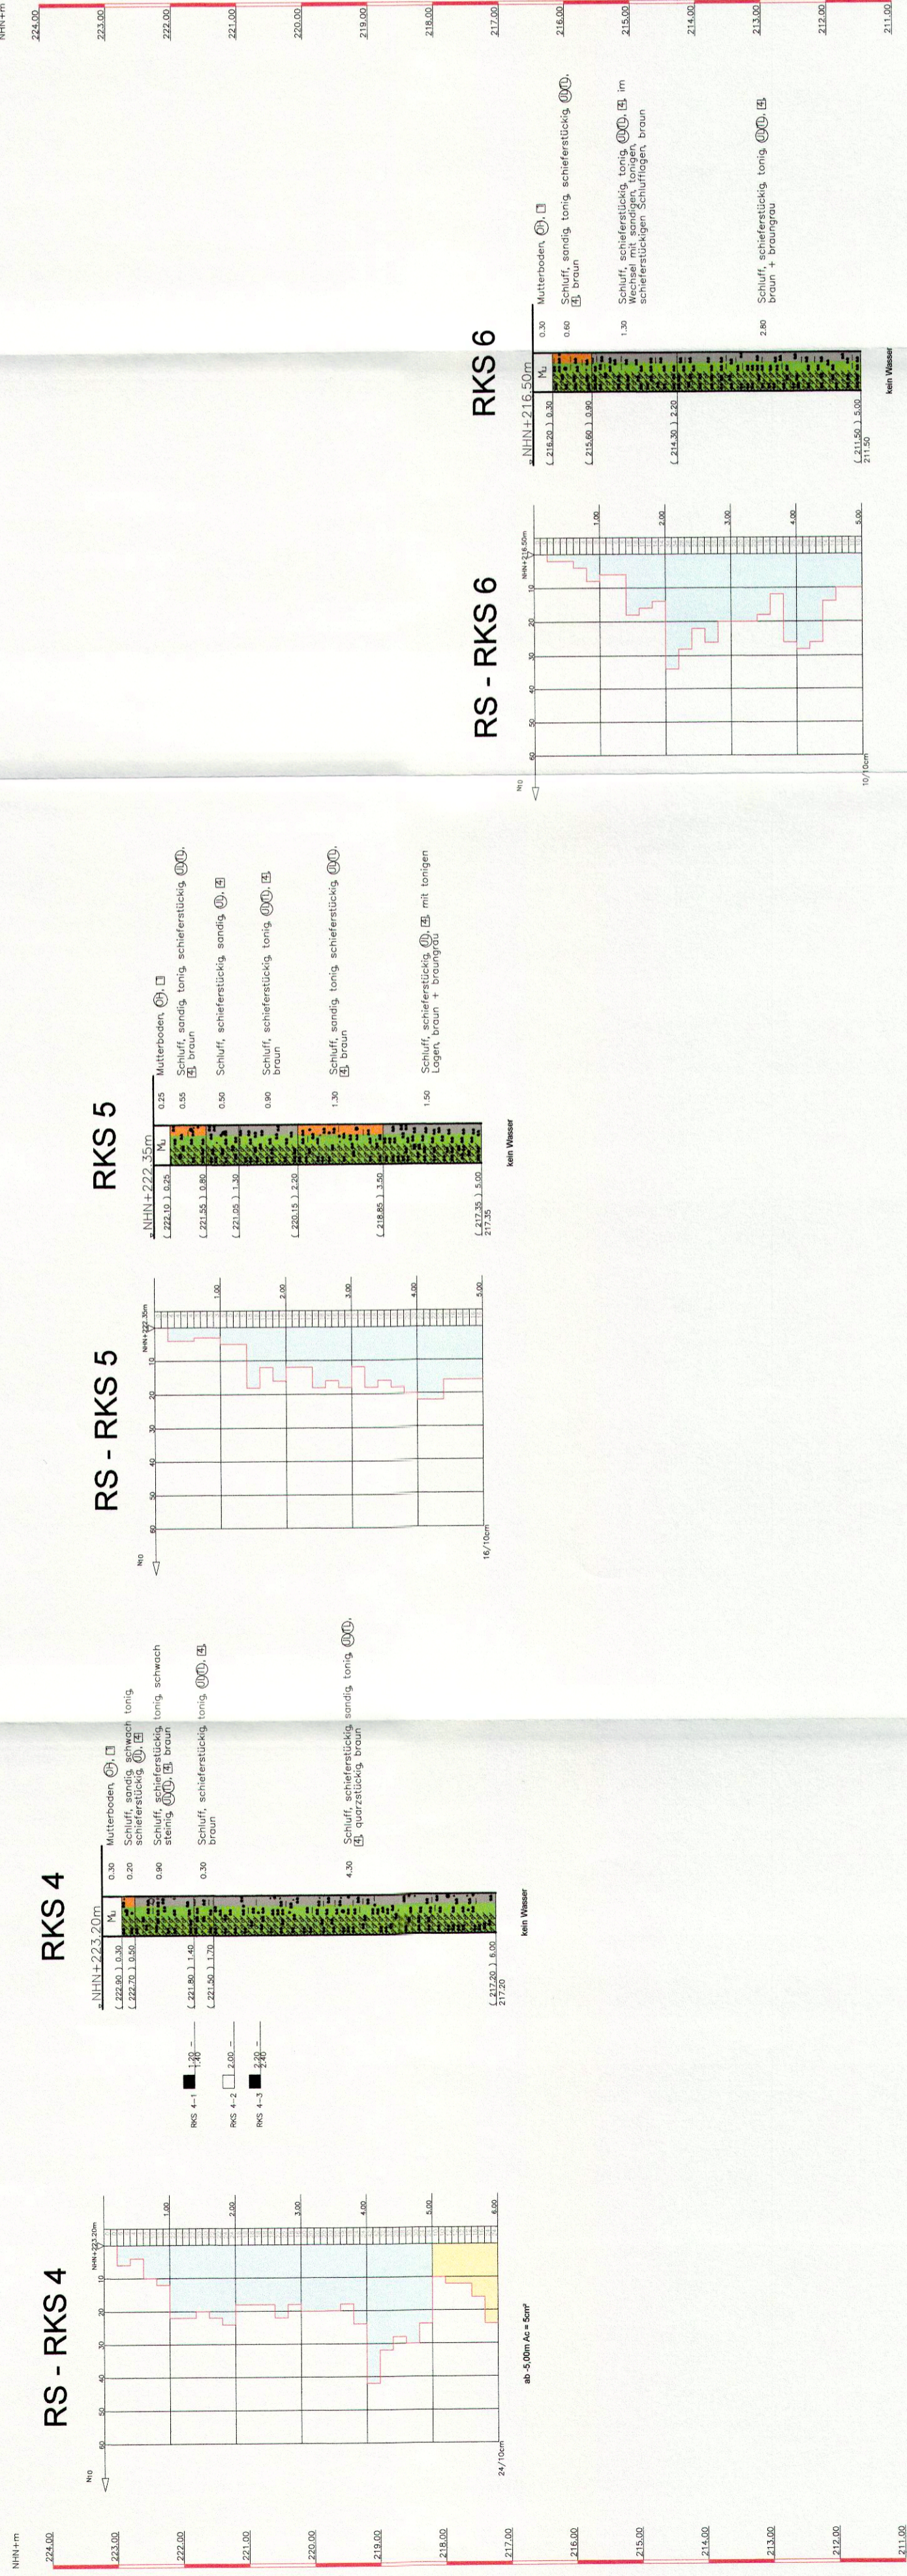


Schichtenfolge M. 1:75

Bodengruppen nach DIN 18195 / Bodentklassen nach DIN 18300

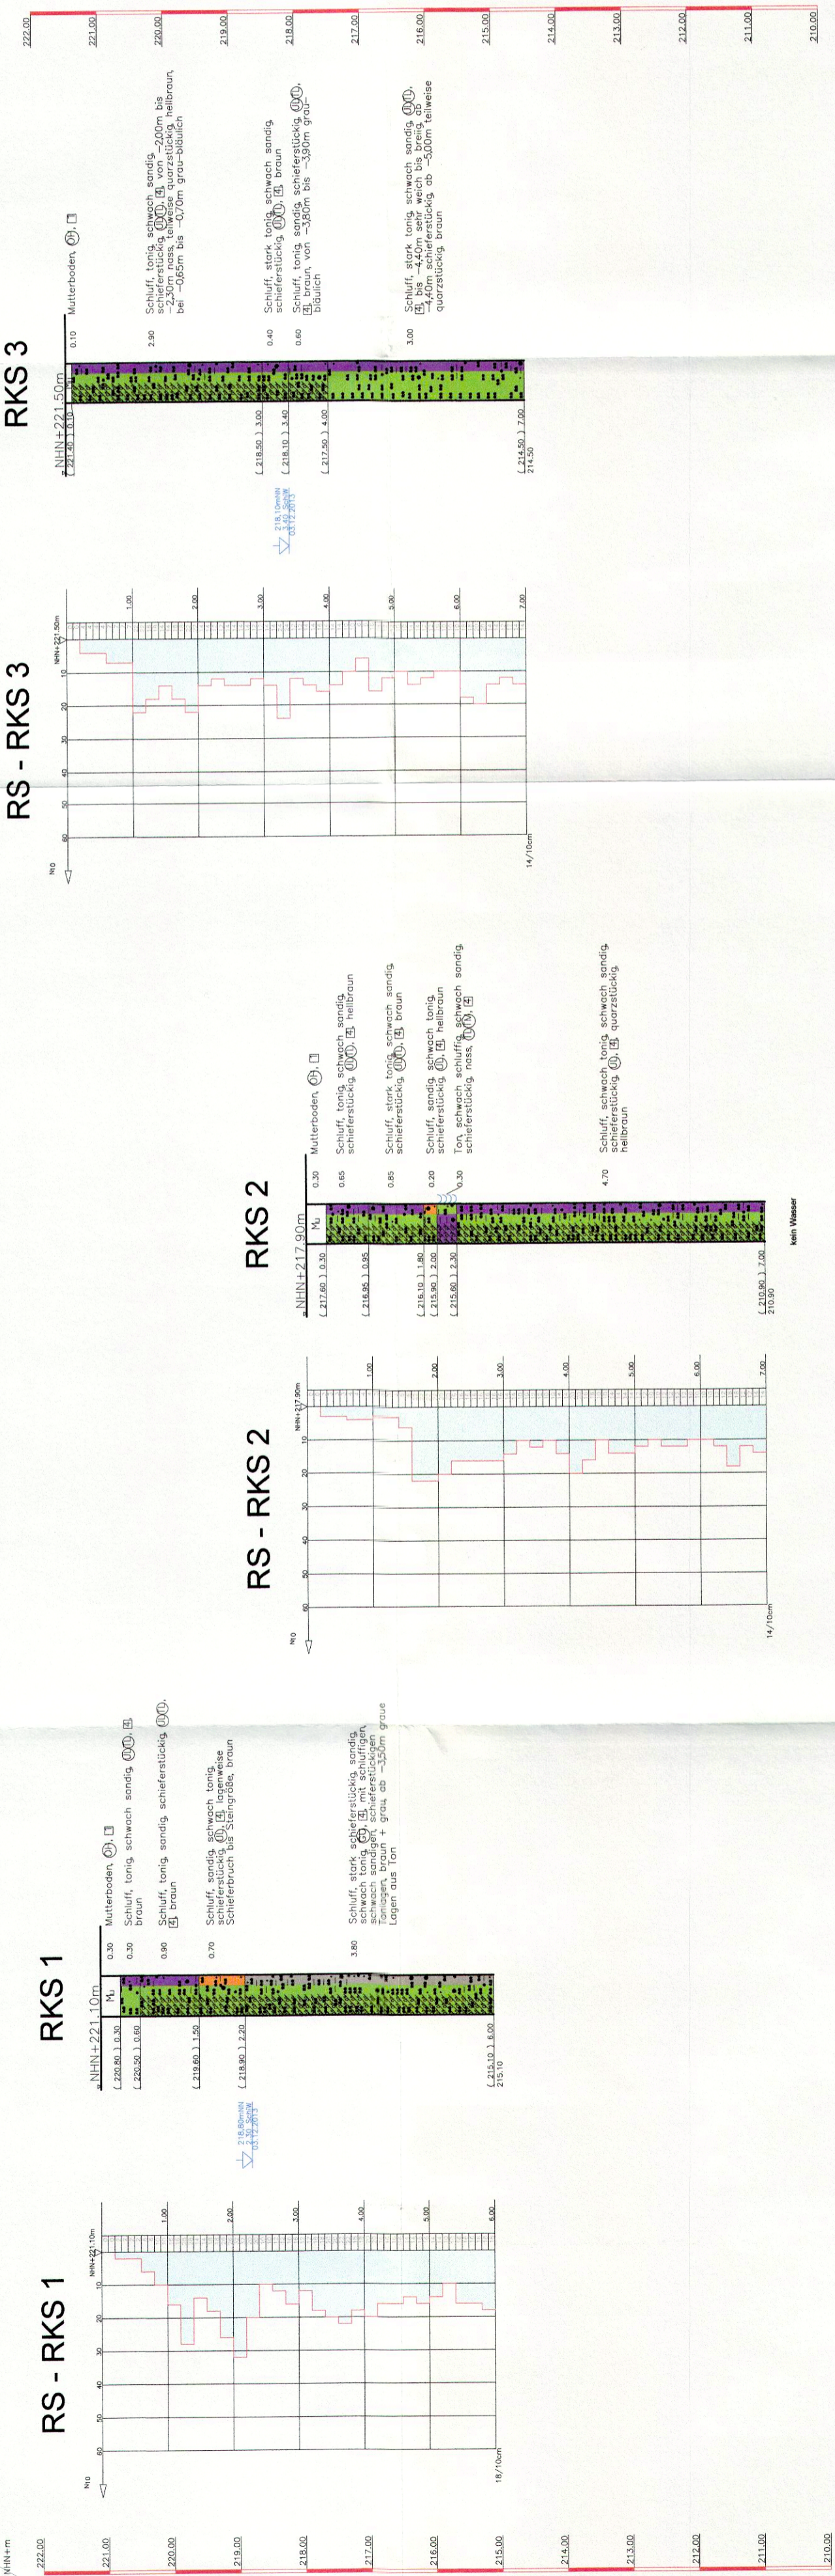

GRUNDBAULABOR TRIER
 BAUGRUNDUNTERSUCHUNG * ERD-GRUNDBAU * GRUNDBAUSTATIK
 DIPL.-ING. E. LEHMANN * INGENIEURGESELLSCHAFT mbH
 Wölkerstraße 4 * D-54296 Trier * Tel.: 0049-651-93881-0 * Fax: 0049-651-93881-81
 e-mail: grundbaulabor@gbt-trier.de

Auftraggeber: Verbandsgemeinde Saarburg	
Bauvorhaben: Neubaugebiet Zerfer Straße / Kirchgasse in Irsch / Saar	
Plan: Schichtenfolge und Sondierdiagramme	
Maßstab: 1:75	Gezeichnet: Sm
	Geprüft: He
	Proj.-Nr.: 32321
	Datum: 16.01.2014
	Anlage: 2