


VERBINDLICHE FESTSETZUNGEN NACH § 9 ABS. 2 BBAUGES.
UND § 2 DER 4. LVO VOM 28. 6. 1961


1. TALSEITIG KEINE DREIGESCHOSSIGKEIT AUSSER BEI ENTSPRECHENDER STEILLAGE AUF GARAGENBREITE
2. ~~EINFRIEDIGUNGSMAUERN ZUR STRASSE NUR ALS STÜTZMAUERN BIS 60CM HÖHE~~
3. ~~DACHNEIGUNG 15-45° FÜR DIE ÖSTLICHE HÄUSERZEILE~~
~~0-15°~~
AUSNAHMEN IN BESONDERS GELAGERTEN FÄLLEN ZULÄSSIG



ERLÄUTERENDE DARSTELLUNGEN ZU FESTSETZUNG 1 M.1:500



SCHNITT A-A

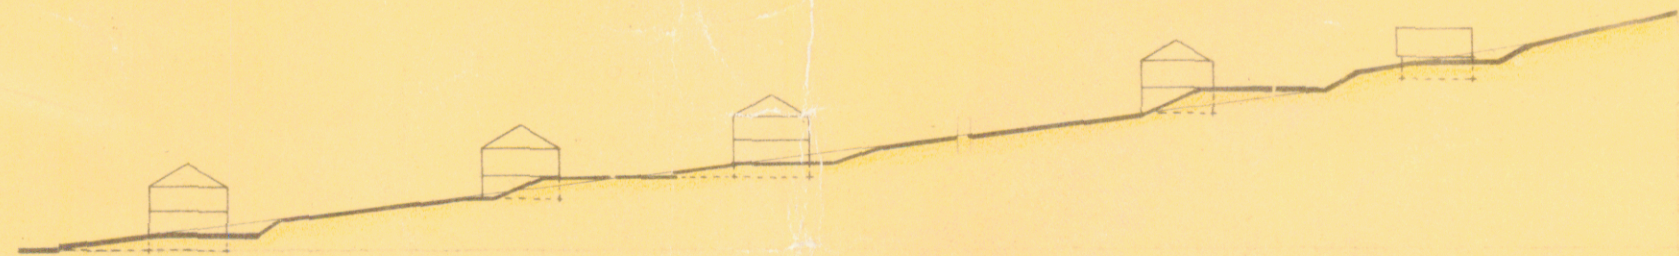

SCHNITT B-B