

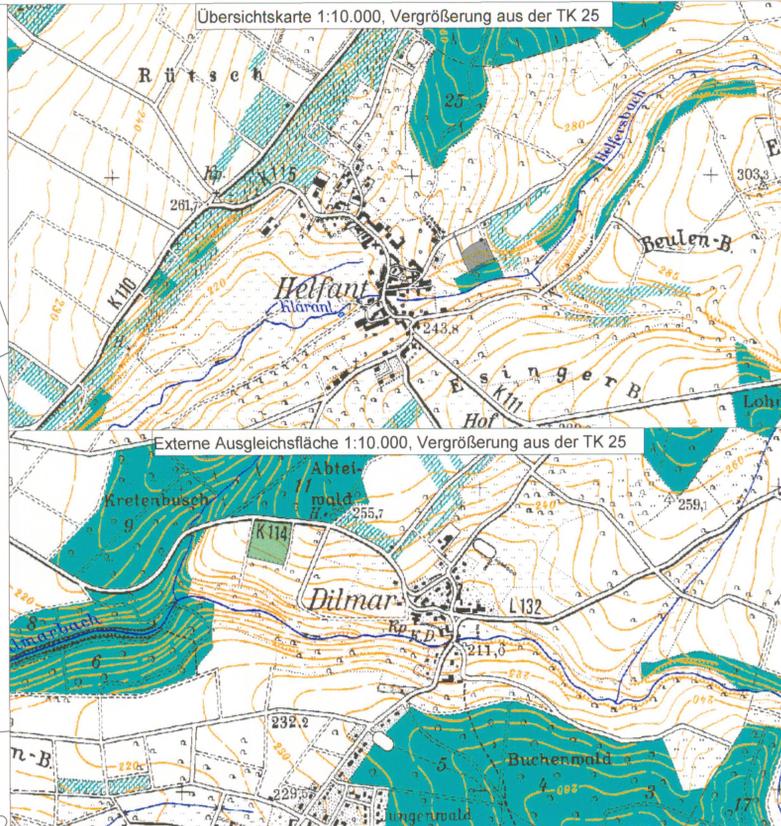


Bebauungsplan der Ortsgemeinde Palzem, Ortsteil Helfant "Auf Birken II"

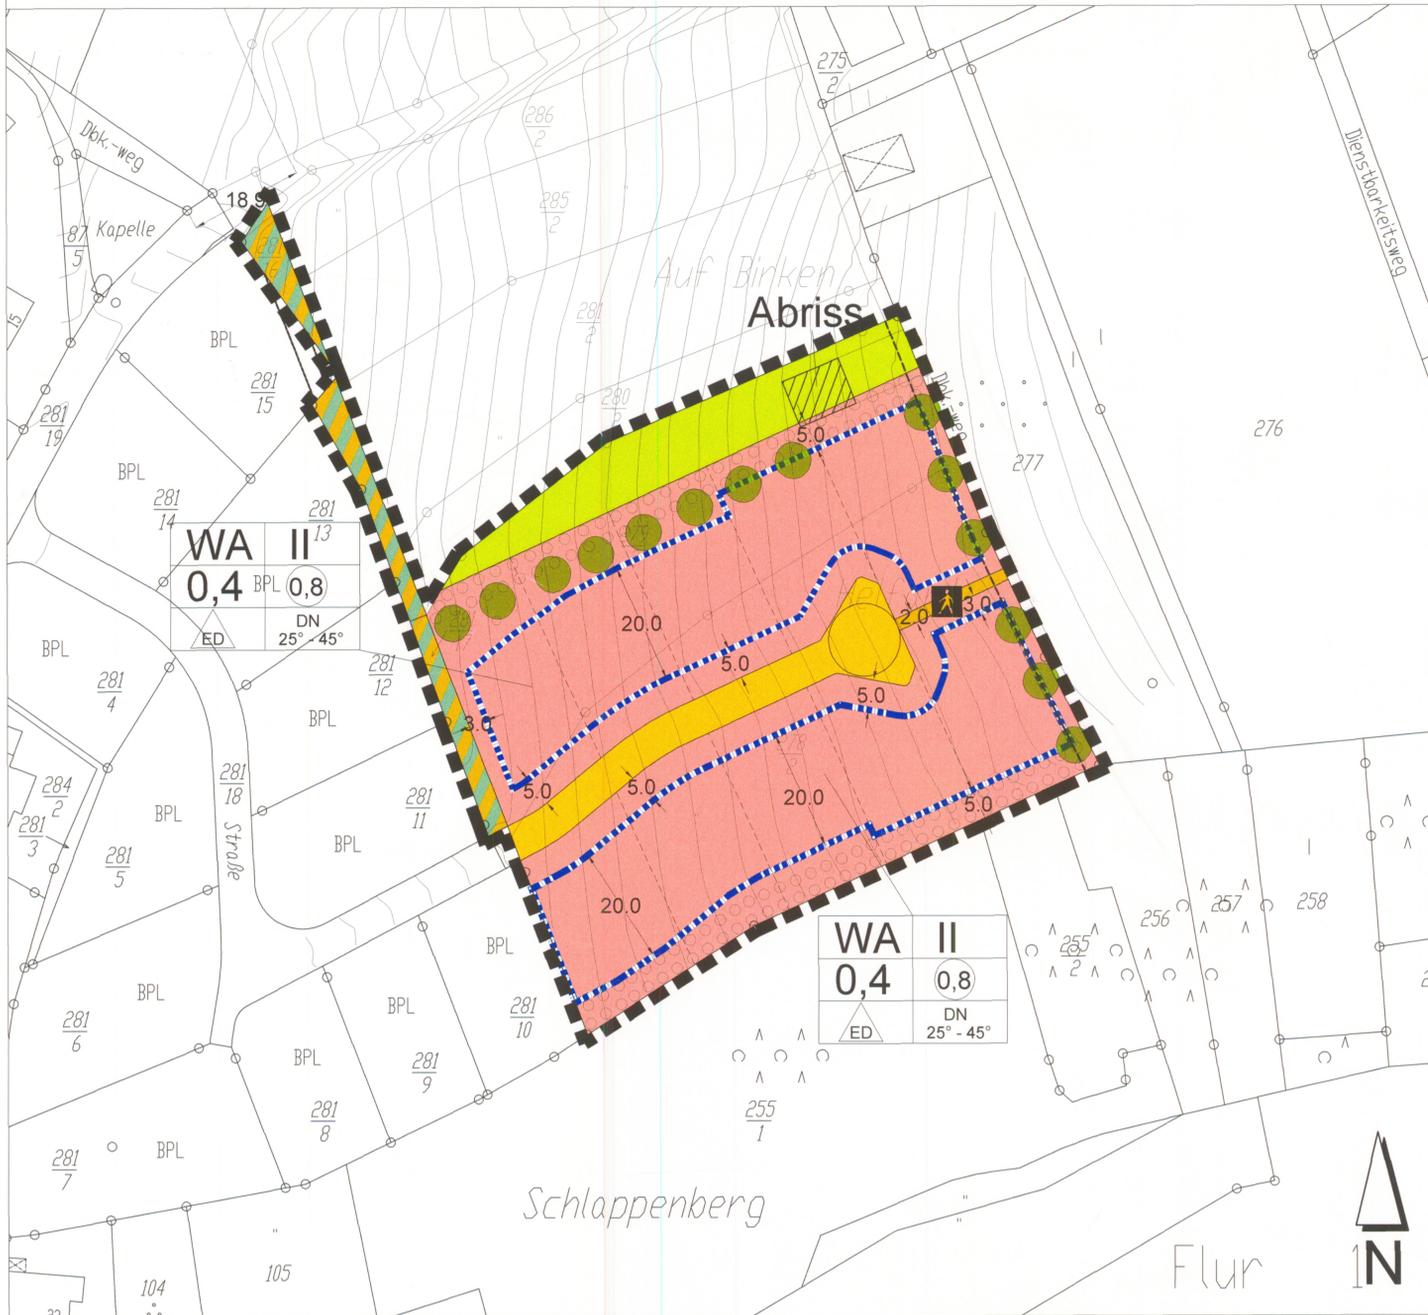


- Planzeichen:**
- 1.1 Grenze des räumlichen Geltungsbereichs des Bebauungsplans
 - 2. Art der baulichen Nutzung
 - 3. Maß der baulichen Nutzung
 - 4. Bauweise, Baugrenzen
 - 5. Verkehrsflächen
 - 6. Grünflächen
 - 7. Sonstige Planzeichen
- 24. Liste heimischer, standortgerechter Gehölzarten:**
- | Pflanzenliste | Sträucher | Kornelkirsche |
|---------------------|--------------------|---------------------------------------|
| Bäume 1. Ordnung | Cornus mas | Roter Hartriegel |
| Acer platanoides | Cornus sanguinea | Haseuland |
| Acer pseudoplatanus | Corylus avellana | Wieseldorn |
| Fagus sylvatica | Quercus robur | Liguster |
| Fraxinus excelsior | Quercus petraea | Schnehe |
| Quercus robur | Tilia cordata | Rosa spec. |
| Bäume 2. Ordnung | Prunus spinosa | Wildrosen |
| Acer campestre | Rosa canina | Schwarzer Holdeher |
| Betula pendula | Sambucus nigra | Wollweider |
| Caprinus betula | Viburnum lantana | Wollweider |
| Juglans nigra | Malus sylvestris | Obstbaum: Hochstamm, StU mind. 14/16 |
| Malus sylvestris | Prunus avium | Heister, 2-3xv, mind. 200-250 |
| Prunus avium | Prunus pyramidalis | Strauch, 2-3xv, > 60/100 |
| Prunus pyramidalis | Sorbus aucuparia | Obstbaum: Hochstamm, StU mind. 8/10 |
| Sorbus aucuparia | Spitzenorn | weitere lokale Apfel- und Birnenarten |

- Bauplanungsrechtliche Festsetzungen**
- Art der baulichen Nutzung**
§ 9 Abs. 1 Nr. 1 BauGB
Allgemeines Wohngebiet
§ 9 Abs. 2 und 3 BauNVO
§ 1 Abs. 6 BauNVO
In dem allgemeinen Wohngebiet sind allgemein zulässig die Nutzungen nach § 4 Abs. 2 Nr. 1 bis 3 sowie nach § 4 Abs. 3 Nr. 1 BauNVO.
- Wohngebäude
- die der Versorgung des Gebiets dienenden Läden, Schank- und Speisewirtschaften sowie nicht störenden Handwerksbetriebe und Dienstleistungsbetriebe
- Anlagen für kulturelle, kulturelle, soziale, gesundheitliche und sportliche Zwecke,
- Betriebe des Beherbergungsgewerbes.
Nicht zulässig sind die Nutzungen nach § 4 Abs. 3 Nr. 2 - 5.
- sonstige nicht störende Gewerbebetriebe
- Anlagen für Verwaltungen
- Gartenbaubetriebe und
- Tankstellen
 - Maß der baulichen Nutzung**
§ 9 Abs. 1 Nr. 1 BauGB
§ 9 Abs. 2 und 3 BauNVO
Das Maß der baulichen Nutzung wird mit einer GRZ von 0,4 und einer GFZ von 0,8 festgesetzt.
Es sind maximal zwei Vollgeschosse zulässig. Eine Überschreitung der Zweigeschossigkeit ist nicht zulässig, auch wenn es sich um Vollgeschosse im Untergeschoss oder Dachgeschoss handelt. Der Ausbau des Dachgeschosses ist nur unter Einhaltung der maximalen Zweigeschossigkeit zulässig.
2.1 Überschreitung der Grundflächenzahl
§ 17 Abs. 1 i.V. mit Abs. 2 BauNVO
§ 19 Abs. 1 BauNVO
Die Grundfläche darf durch die in § 19 Abs. 4 Nr. 1 und 2 BauNVO bezeichneten Anlagen sowie durch Garagen und Nebenanlagen gemäß 14 BauNVO nicht überschritten werden.
 - Bauweise**
§ 9 Abs. 1 Nr. 2 BauGB
§ 9 Abs. 1 Nr. 2 BauNVO
Es sind ausschließlich Einzelhäuser und Doppelhäuser zulässig.
Die Gesamtfläche einzelner Gebäude darf bei Doppelhäusern 35 m und bei Einzelhäusern 18 m nicht überschreiten.
 - Stellplätze und Garagen**
§ 9 Abs. 1 Nr. 4 BauGB i.V. mit § 12 und 23 Abs. 5 BauNVO
Garagen und Carports sind auch außerhalb der überbaubaren Flächen, allerdings hinter der straßenseitigen Baugrenze, zulässig. Stellplätze sind auch außerhalb der überbaubaren Grundstücksfläche zwischen der straßenseitigen Baugrenze und der Katastergrenze der öffentlichen Verkehrsfläche zulässig. Zwischen Garagen / Carports und Katastergrenze der öffentlichen Verkehrsfläche ist ein Abstand von mindestens 5 Metern einzuhalten, sofern die Baugrenze keinen größeren Abstand vorgibt. Bei Eckgrundstücken ist mit der Garagenwand ein Abstand von mindestens 3 Metern von der Straßenbegrenzungslinie einzuhalten.
 - Höchstzulässige Zahl der Wohnungen**
§ 9 Abs. 1 Nr. 6 BauGB
In Wohngebäuden sind maximal 3 Wohnungen zulässig.
 - Höhenlage der baulichen Anlagen**
§ 9 Abs. 1 Nr. 2 i.V. mit § 9 Abs. 2 BauNVO i.V. mit § 88 Abs. 6 LBAuO pp
Die Oberkante des Erdgeschossfußbodens der Gebäude ist in Gebäudemitte mindestens 0,0 Meter und maximal 1,50 Meter über der Straßenoberfläche zu errichten (gemäß Höhenplan der Straßenplanung, siehe Schnittschema).
Die Traufhöhe der Gebäude (Schnittlinie der Wand mit der Dachhaut) darf maximal 6,0 m über der Oberkante Fertigfußbodens des Erdgeschosses liegen (siehe Schnittschema). Die Firsthöhe darf nicht mehr als 11,0 m über der Oberkante Fertigfußbodens des Erdgeschosses liegen (siehe Schnittschema).
Die max. Traufhöhe gilt nur für Hauptstädler.

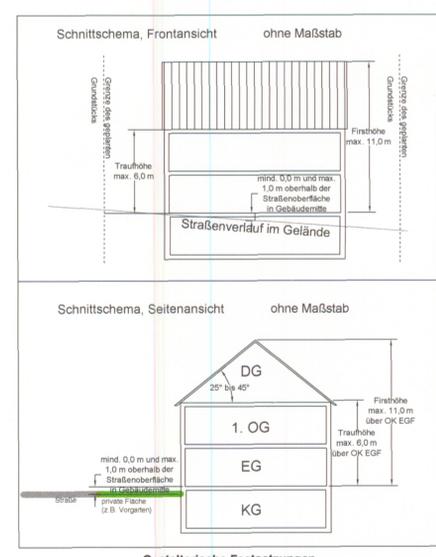

- Dachaufbauten**
- Dachaufbauten dürfen mit Ausnahme von Aufbauten technischer Art (Schornsteine, Antennen etc.) die Höhe der Hauptfirstlinie nicht übertreten.
- Dachaufbauten müssen mindestens 1,25 m von den Giebelseiten entfernt sein.
- Giebeln sind nur in einer jeweils horizontal durchlaufenden Fluchtlinie zulässig.
- Die Gesamtbreite einzelner Dachaufbauten und fassadenbündiger Dachaufbauten (Zwerggiebel, Zwerghäuser) dürfen 2/3 der Breite des Hauptgebäudes nicht überschreiten.
- Die Dachdeckung der Dachaufbauten ist in Farbe und Material dem Hauptdach entsprechend auszuführen. Die Eindeckung von Dachaufbauten ist abweichend von der Eindeckung des Hauptdaches in Zink zulässig.
- Gebäudegestaltung**
- Doppelhäuser müssen in Dachform, Dachdeckung, Dachneigung und Traufhöhe einander angepasst werden.
- Grünordnerische Festsetzungen**
9.1 Private Grünflächen
§ 9 Abs. 1 Nr. 25 BauGB
Zur Ortsrandgestaltung ist auf den nördlich der Erschließungsstraße gelegenen Baugrundstücken am nördlichen Grundstücksrand eine zweireihige Hecke aus einheimischen Sträuchern und Bäumen 3. Ordnung im 2x2 m Raster zu pflanzen. Es sind ausschließlich Laubgehölze zu verwenden.
Als Pufferfläche zwischen den gärtnerisch gestalteten Privatflächen und den südlich angrenzenden Grünflächen ist auf den südlich der Erschließungsstraße gelegenen Baugrundstücken am südlichen Grundstücksrand eine zweireihige Hecke aus einheimischen Sträuchern und Bäumen 3. Ordnung im 2x2 m Raster zu pflanzen. Es sind ausschließlich Laubgehölze zu verwenden. Die Hecke ist zu pflegen, erhalten und bei Bedarf nachzupflanzen.
Auf den beiden Grundstücken am Ost- und Westrand des Baugrundstückes ist eine Reihe von Bäumen südlich entlang der neu anzulegenden Hecke in einer Reihe parallel der nördlichen Grundstücksrandlinie (siehe zeichnerische Darstellung im Bebauungsplan) zu pflanzen.
Die Pflanzungen auf den Privatgrundstücken (Festsetzung 10.1) sind spätestens nach Fertigstellung des jeweiligen Gebäudes vorzunehmen.
Auf den Grundstücken ist je angefangene 300 m² Grundstücksgröße ein hochstämmiger Obstbaum oder ein mittelgroßer Laubbäum zu pflanzen, pflegen, erhalten und bei Bedarf nachzupflanzen.
Auf den beiden Grundstücken am Ost- und Westrand des Baugrundstückes ist eine Reihe von Bäumen südlich entlang der neu anzulegenden Hecke in einer Reihe parallel der nördlichen Grundstücksrandlinie (siehe zeichnerische Darstellung im Bebauungsplan) zu pflanzen.
Die Pflanzungen auf den Privatgrundstücken (Festsetzung 10.1) sind spätestens nach Fertigstellung des jeweiligen Gebäudes vorzunehmen.
Nadelgehölze sind maximal ein Baum pro Baugrundstück als Solitär zulässig, allerdings nicht innerhalb des Grünstreifens im Norden und Süden.
Nadelgehölzhecken sind nicht zulässig.
- Zuordnungsfestsetzung**
§ 9 Abs. 1a BauGB
Die Pflanzungen auf den Privatgrundstücken (Festsetzung 10.1) sind spätestens nach Fertigstellung des jeweiligen Gebäudes vorzunehmen.
- zu 10,0 % den neuen öffentlichen Verkehrsflächen und
- zu 80,1 % den privaten Bauflächen innerhalb des Geltungsbereichs des Bebauungsplans 'Auf Birken II' zugeordnet.
Die Pflanzungen auf den Privatgrundstücken (Festsetzung 10.1) sind spätestens nach Fertigstellung des jeweiligen Gebäudes vorzunehmen.
- Hinweise / Empfehlungen**
11. Anschluss von Grundstücken an die Verkehrsflächen
§ 9 Abs. 1 Nr. 11 BauGB
Die zur Herstellung des Straßenkörpers notwendigen Böschungflächen liegen auf den privaten Grundstücken. Die Eigentümer haben die zur Herstellung und Instandhaltung des Straßenkörpers notwendigen Arbeiten zu dulden.
Geringfügige Grenzüberschreitungen (max. 50 cm vom Fahrbahnrand) durch öffentliche Anlagen wie Randsteine von Gehwegen, Fahrradwege, Entwässerungsmulden etc. sind durch den Eigentümer zu dulden. Ferner ist zu dulden, dass Rückenstützen (Fundamente) der Fahrbahn und Gehwegbegrenzungen, sowie Beleuchtungsanlagen, Strom- und Fernmeldekabel in angrenzende Grundstücke hineinragen können.
12. Entwässerung
Es wird empfohlen, auf Dachflächen auftretendes Niederschlagswasser im Rahmen einer Nachnutzung (z.B. zur Gartenbewässerung) in Zisternen aufzufangen. Die Zisternen sind mittels Überflutungen an die privaten Versickerungsmulden anzuschließen.
Die Gebäude sind vor austretendem Schichtwasser und Versickerungswasser zu schützen.
13. Garagen-Flachdächer
Garagen-Flachdächer sollten als bewachsene Gründächer (extensive Dachbegrünung mit einer Mindestsubstratdeckung von 0,15 m) gestaltet werden.
14. Gestaltung
Bei der Dach- und Fassadengestaltung der Gebäude sollte die Farb- und Materialwahl über die verbindlichen Festsetzungen hinaus die ortstypischen Gestaltungsmuster berücksichtigen.
15. Bodenkennmerkmale
Wenden bei den Erschließungsmaßnahmen oder sonstigen Bauarbeiten Ruinen, alte Mauerreste, Gräber oder sonstige Spuren früherer Besiedlung beobachtet oder angesprochen, ist unverzüglich die Untere Denkmalschutzbehörde der Kreisverwaltung Trier-Saarburg sowie das Landesmuseum Trier als Fachbehörde für Bodendenkmalpflege zu informieren.

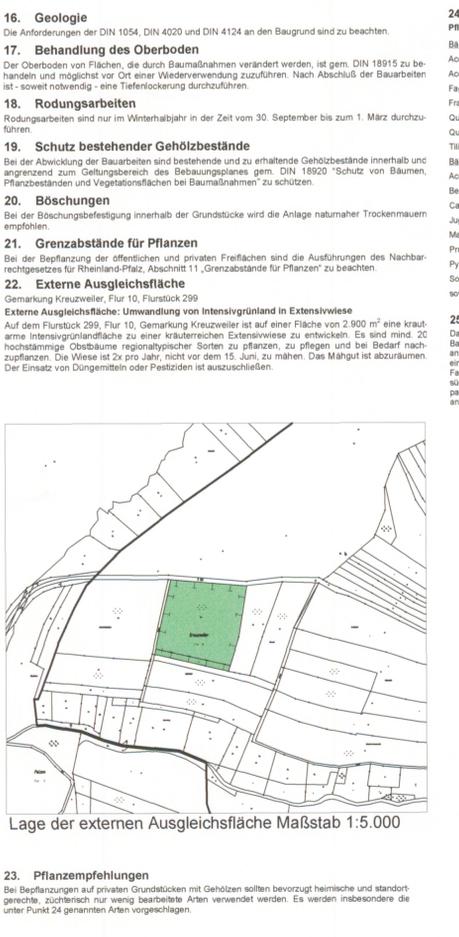

23. Pflanzempfehlungen
Bei Bepflanzungen auf privaten Grundstücken mit Gehölzen sollten bevorzugt heimische und standortgerechte, züchterlich nur wenig bearbeitete Arten verwendet werden. Es werden insbesondere die unter Punkt 24 genannten Arten vorgeschlagen.

Auftraggeber	Ortsgemeinde Palzem				
Auftragnehmer	Ortsteil Helfant				
Objekt	Bebauungsplan 'Auf Birken II'				
Darstellung	Bebauungsplan				
IPB - PLANUNG & KONZEPTE Bahnhofstraße 10 54314 Zell Tel: 06587 - 99 10 60 Fax: 06587 - 99 10 61 Planungskonzept@ipb.de					
Datenschicht	Typwert	Datum	Maßstab	Blatt-Nr.	Projekt-Nr.
AW		03.02.07	1:500	3	SP 4

RECHTSGRUNDLAGEN
1. Baugesetzbuch (BauGB) in der Fassung der Bekanntmachung vom 23.09.2004 (BGBl. I S. 2414), zuletzt geändert durch Gesetz vom 21.12.2006 (BGBl. I S. 3195).
2. BauNVO in der Fassung der Bekanntmachung vom 23.09.2004 (BGBl. I S. 2414), zuletzt geändert durch Gesetz vom 21.12.2006 (BGBl. I S. 3195).
3. LBAuO in der Fassung der Bekanntmachung vom 23.09.2004 (BGBl. I S. 2414), zuletzt geändert durch Gesetz vom 21.12.2006 (BGBl. I S. 3195).
