
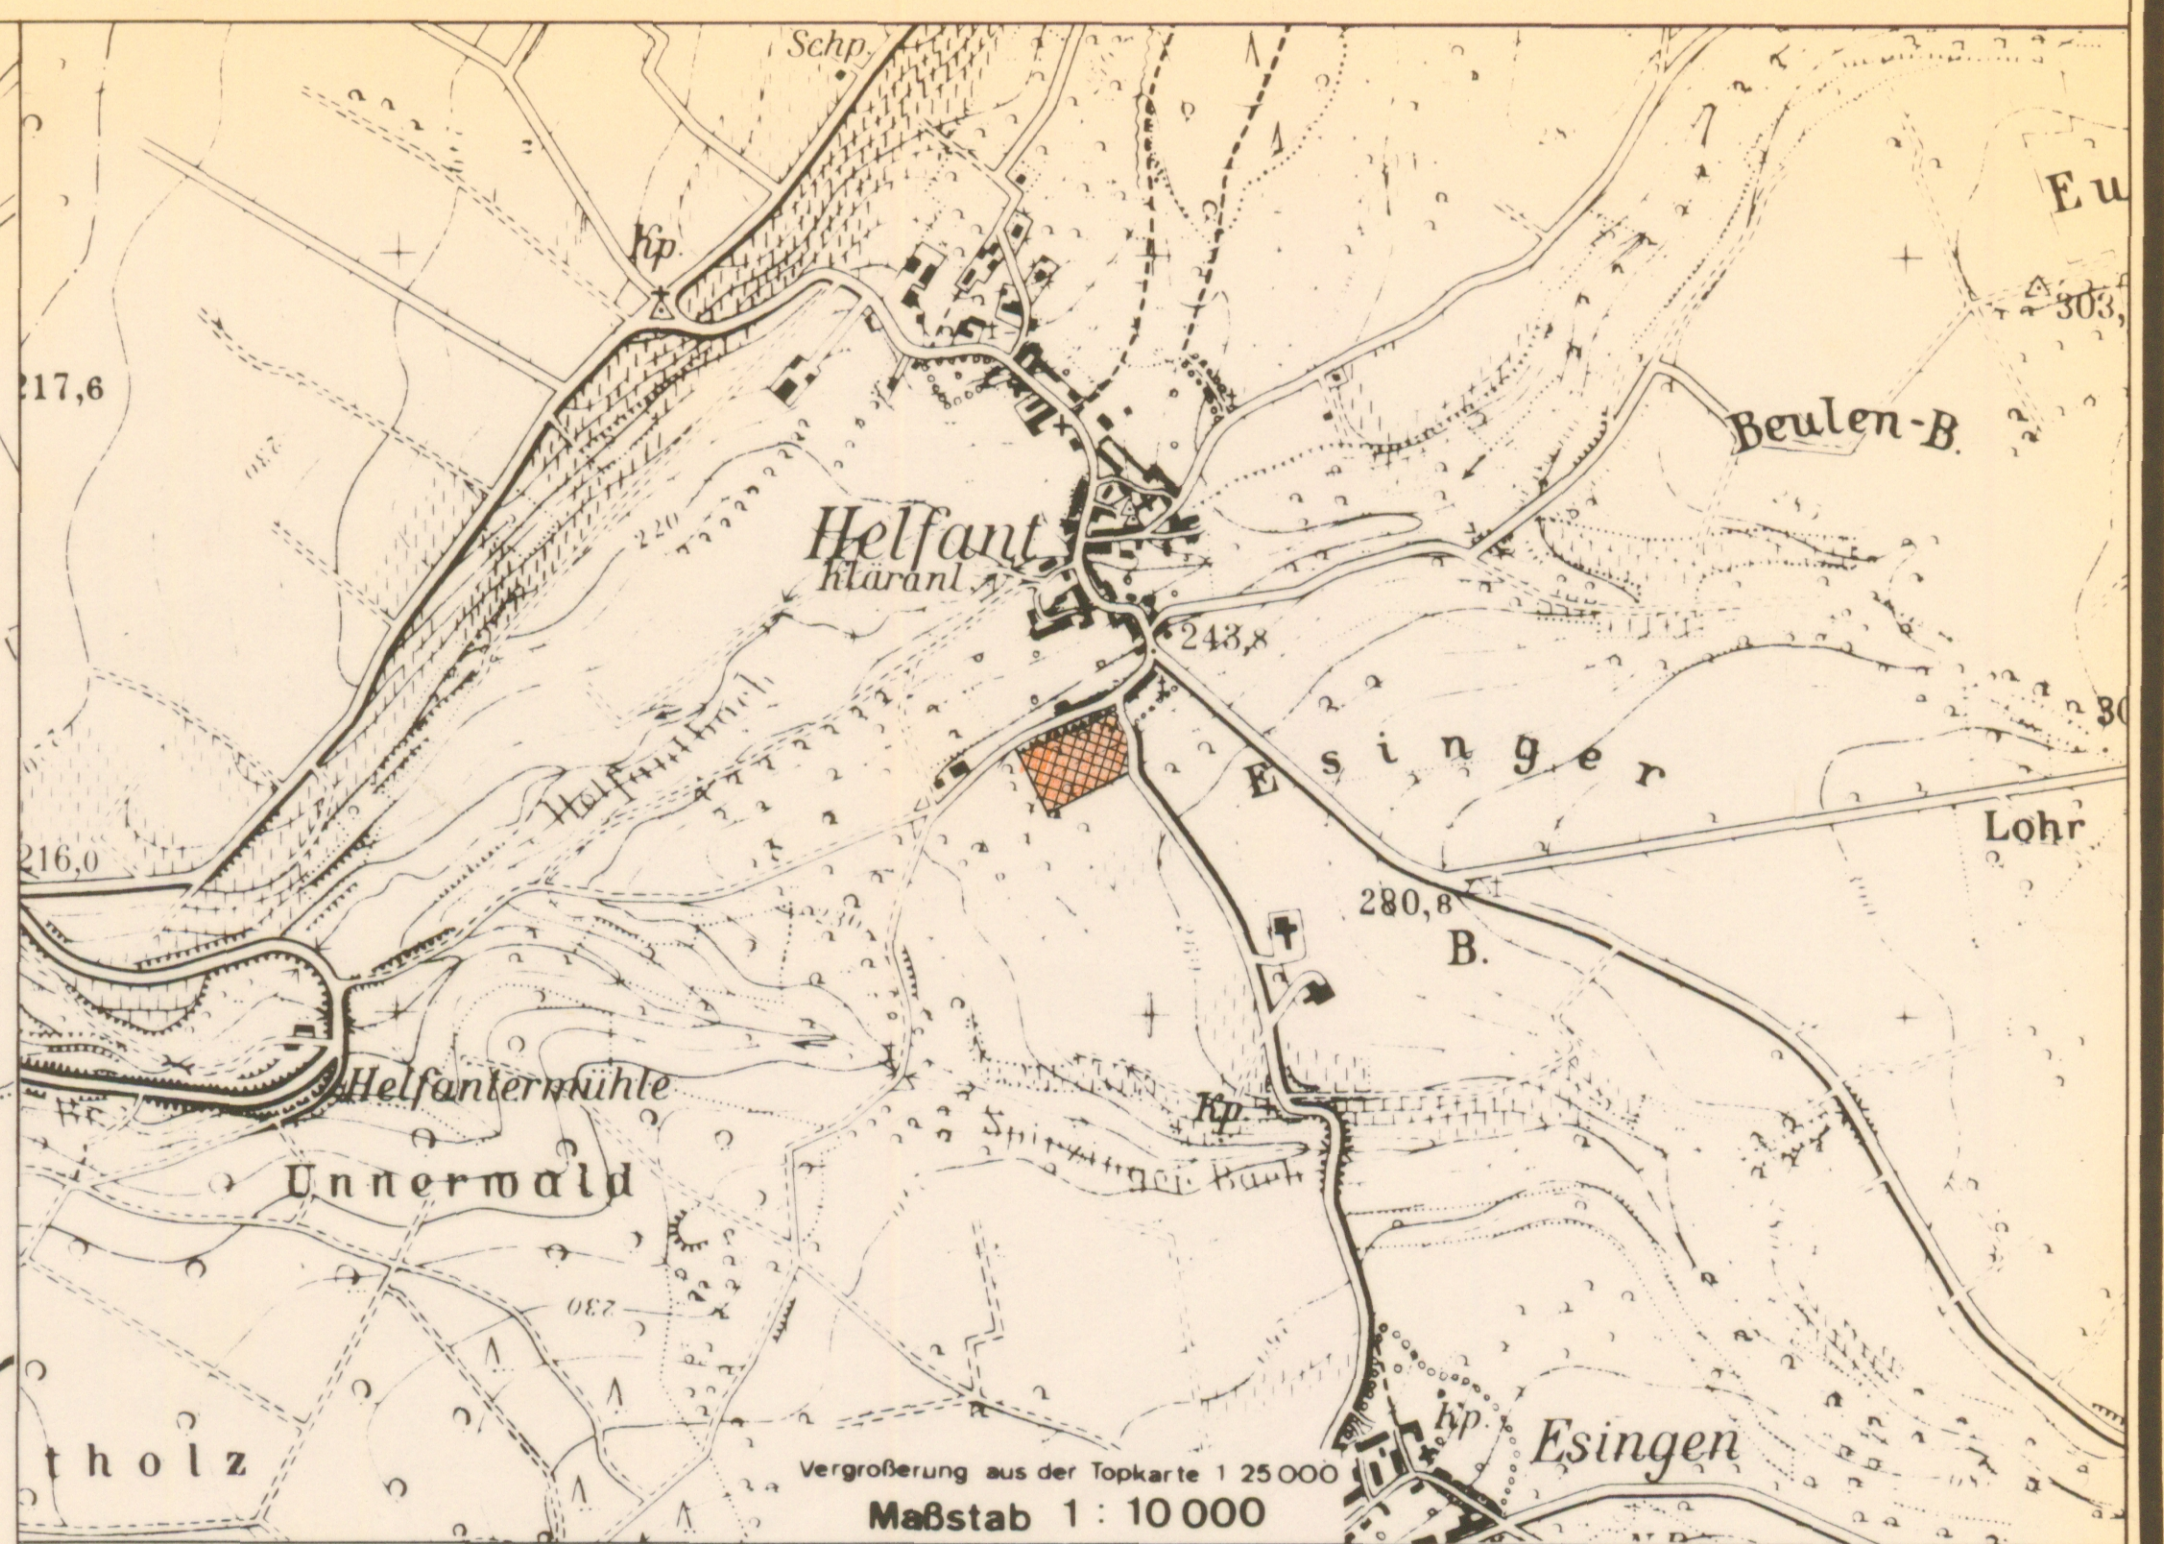


# BEBAUUNGSPLAN DER ORTSGEMEINDE

## PALZEM

### Teilgebiet „Esinger Weg“

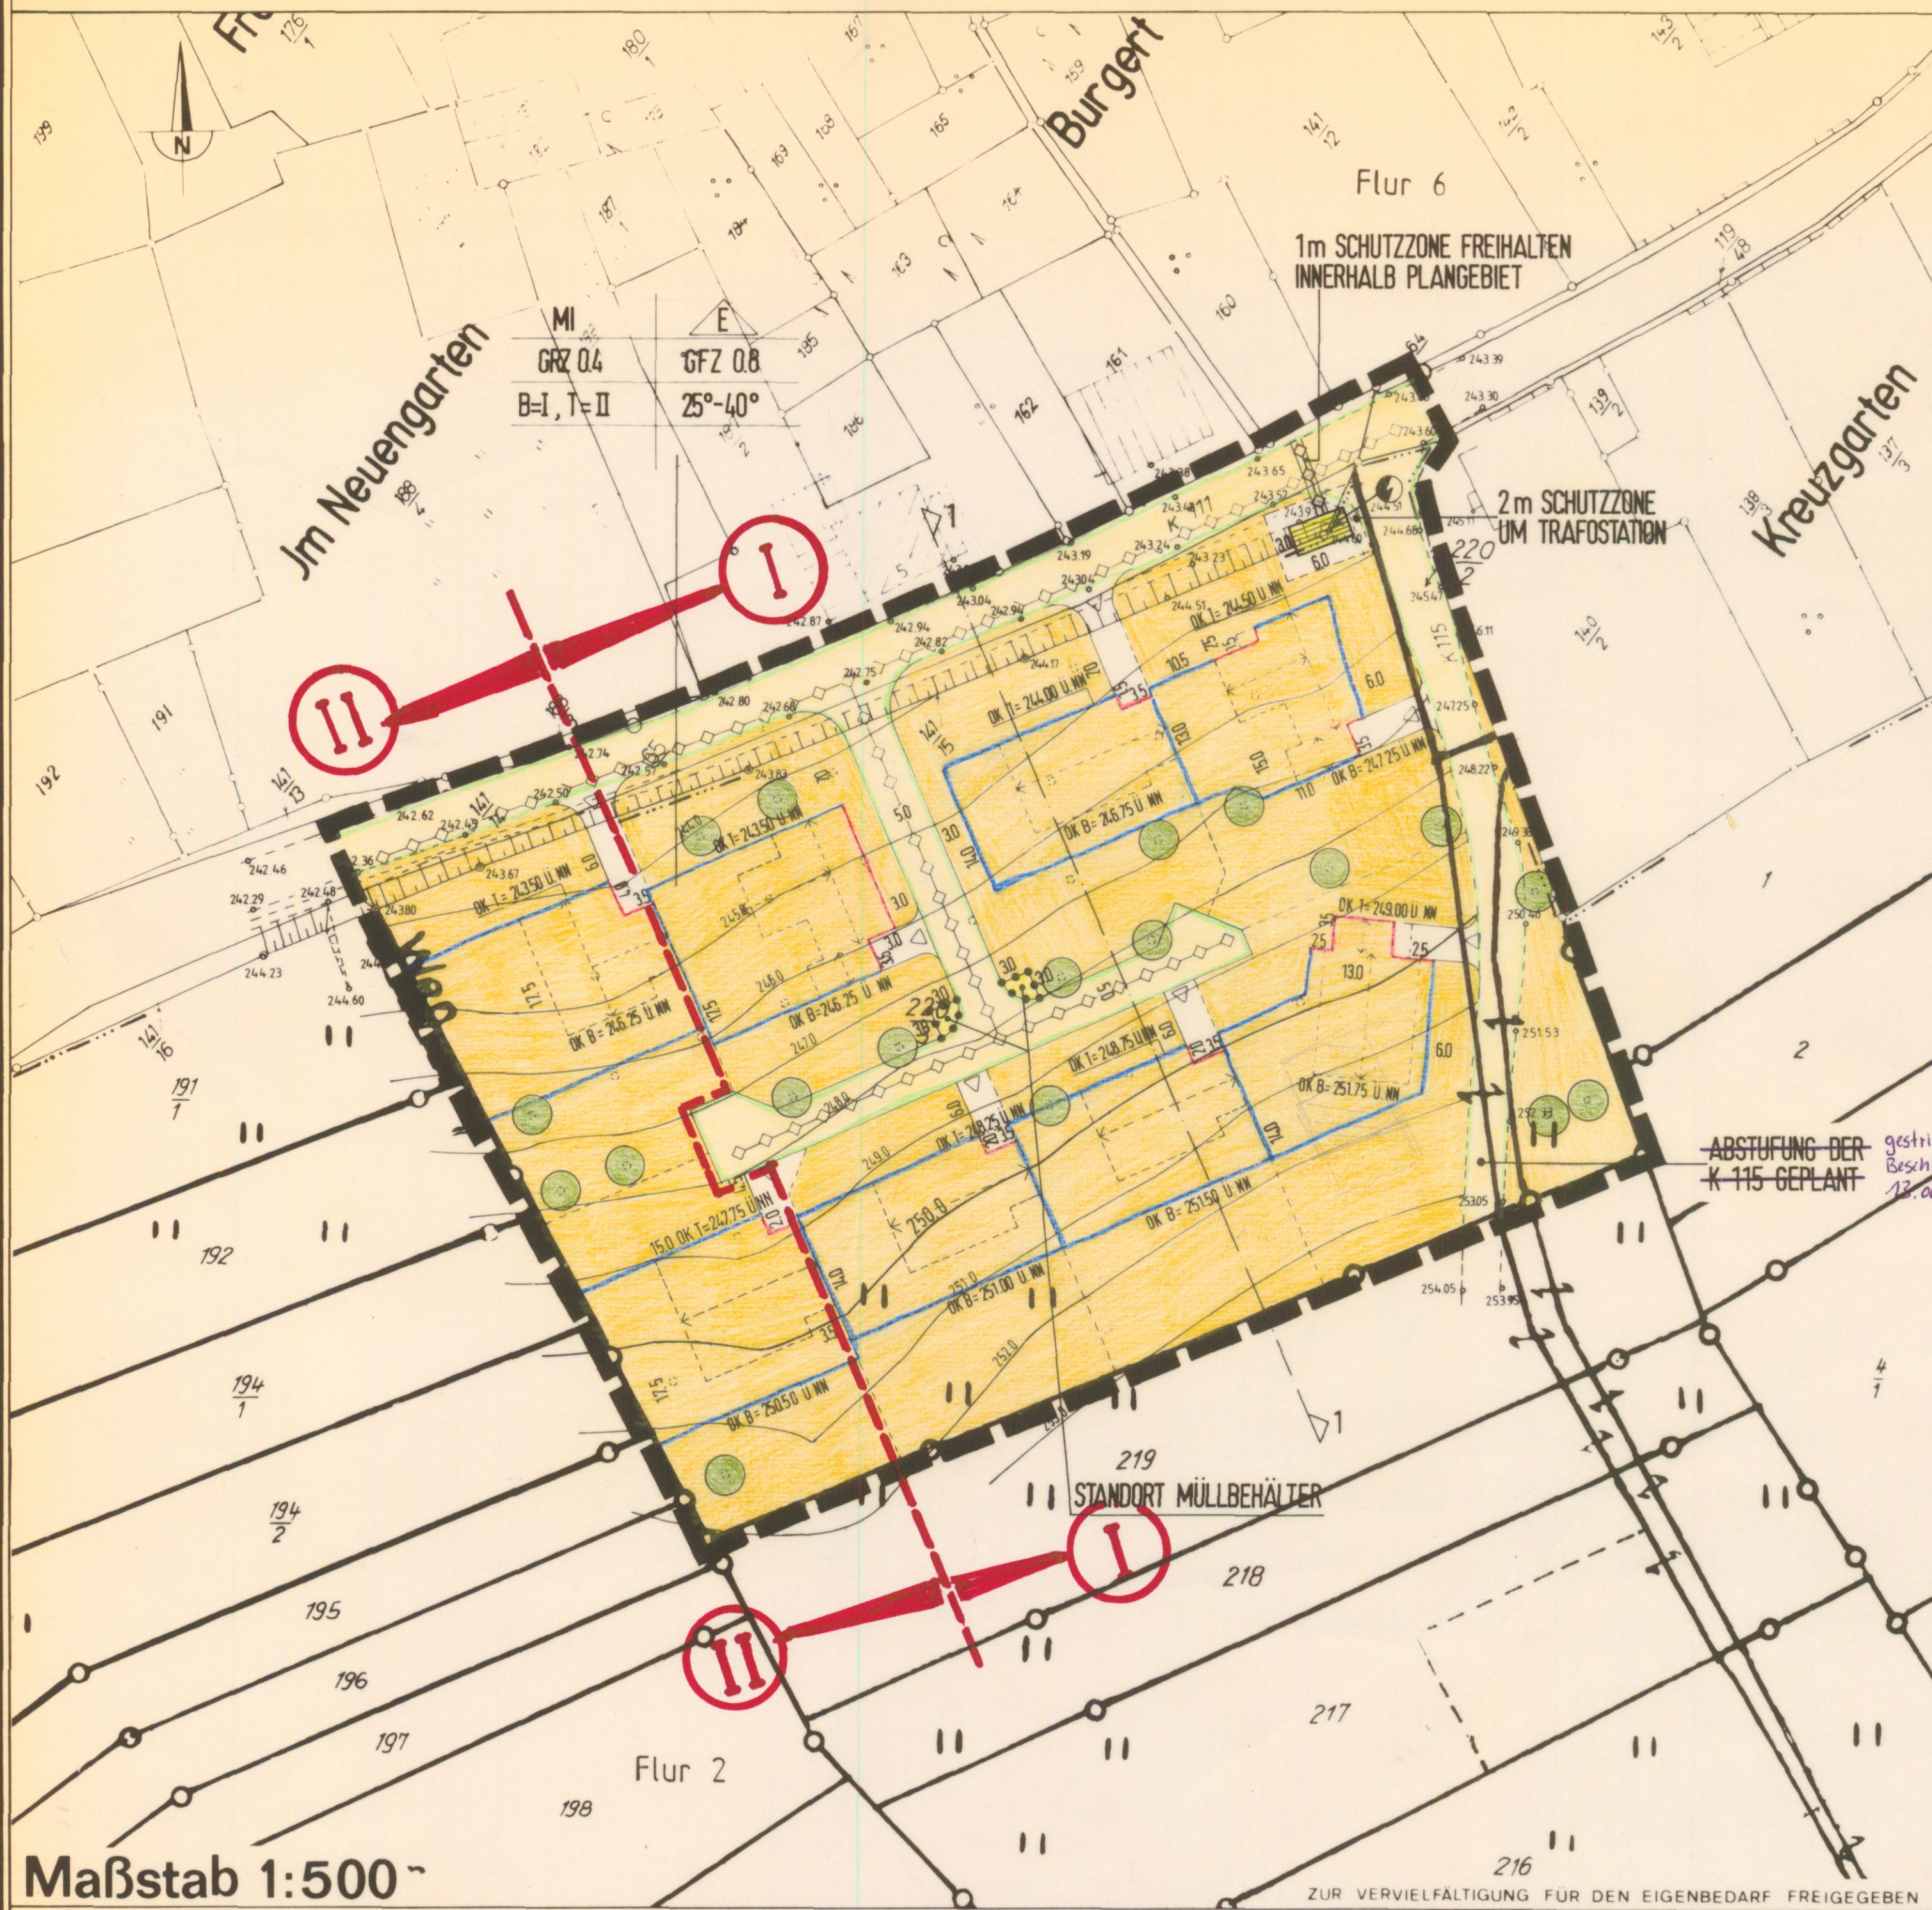


**BKS Architekten + Stadtplaner**  
 A Batta B Kramatschek J Steier  
 Diplomingenieure  
 Thebastr. aße 24 D-5500 Trier  
 Telefon: 06 51/2 44 11-12  
 Telefax: 06 51/2 99 78

**ARCHITEKT**

**DATUM/UNTERSCHRIFT**  
 AUGUST 1990

**HINWEIS:**  
 Der Bebauungsplan der Ortsgemeinde Palzem, Teilgebiet "Esinger Weg" hat nur Gültigkeit in Verbindung mit dem entsprechenden Grünordnungsplan; die Bedingungen des Grünordnungsplanes sind verbindlicher Bestandteil des Bebauungsplanes.

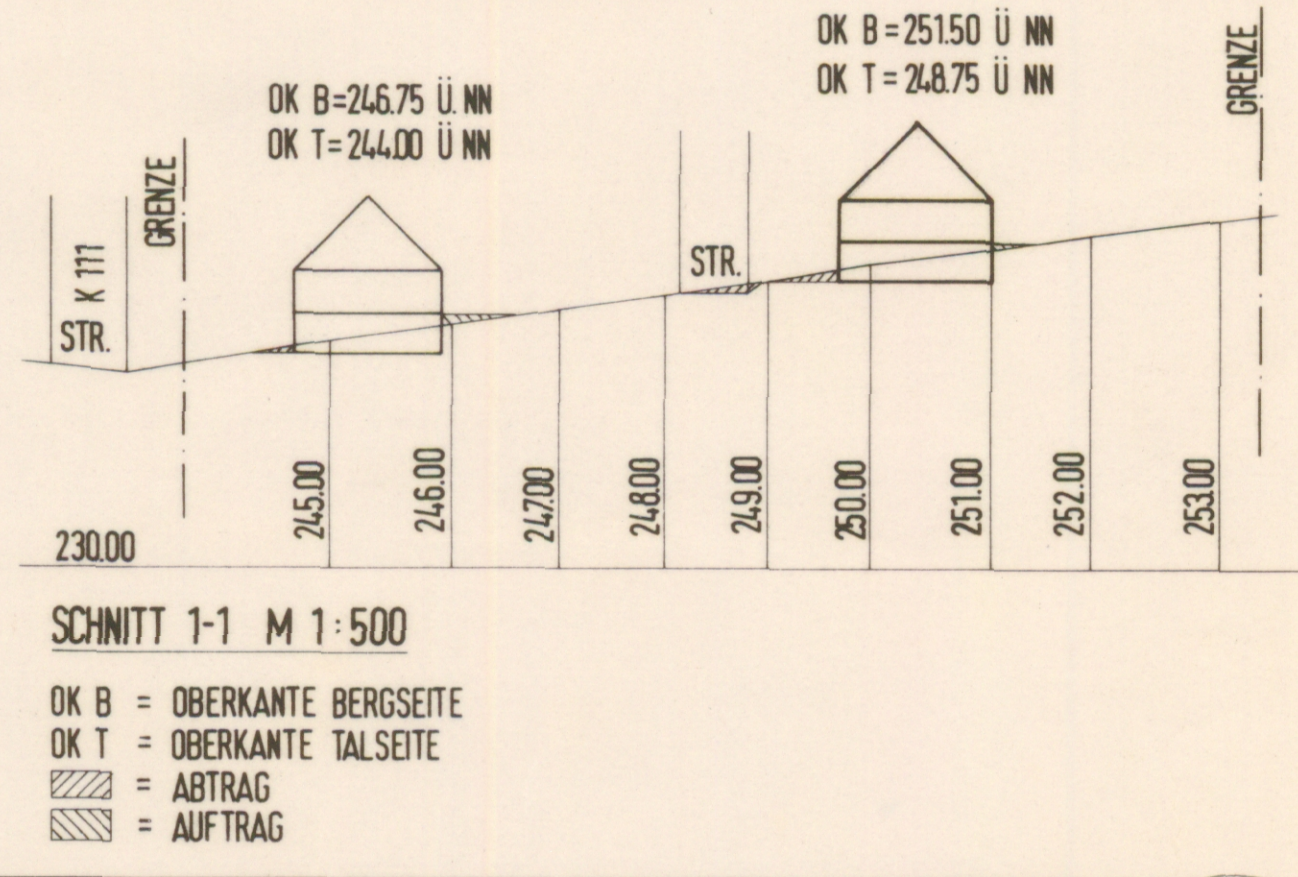

1. Art der beaulichen Nutzung		2. Maß der beaulichen Nutzung		3. Beweise, Baugrenzen		4. Einrichtungen und Anlagen zur Versorgung mit Gütern und Dienstleistungen des öffentlichen und privaten Bereichs		5. Flächen für den öffentlichen Verkehr und für die örtlichen Hauptverkehrsstraßen		6. Hauptversorgungs- und Hauptabwasserleitungen		7. Flächen für die Landschaft und für die Forstwirtschaft		8. Flächen für die Landwirtschaft und für die Forstwirtschaft		9. 

**AUSFERTIGUNG**

Die Übereinstimmung des textlichen und zeichnerischen Inhalts dieses Bebauungsplans mit dem Willen des Gemeinderates sowie die Einhaltung des gesetzlich vorgeschriebenen Verfahrens zur Aufstellung des Bebauungsplans werden bekannt.

Die ortsübliche Bekanntmachung dieses Bebauungsplans wird hiemit angeordnet.

Palzem, 16.05.1997  
 Bürgermeister

**Rechtsgrundlagen:**  
