



BEBAUUNGSPLAN DER ORTSGEMEINDE SCHODEN

MASSIEL-GRÜNDLICH

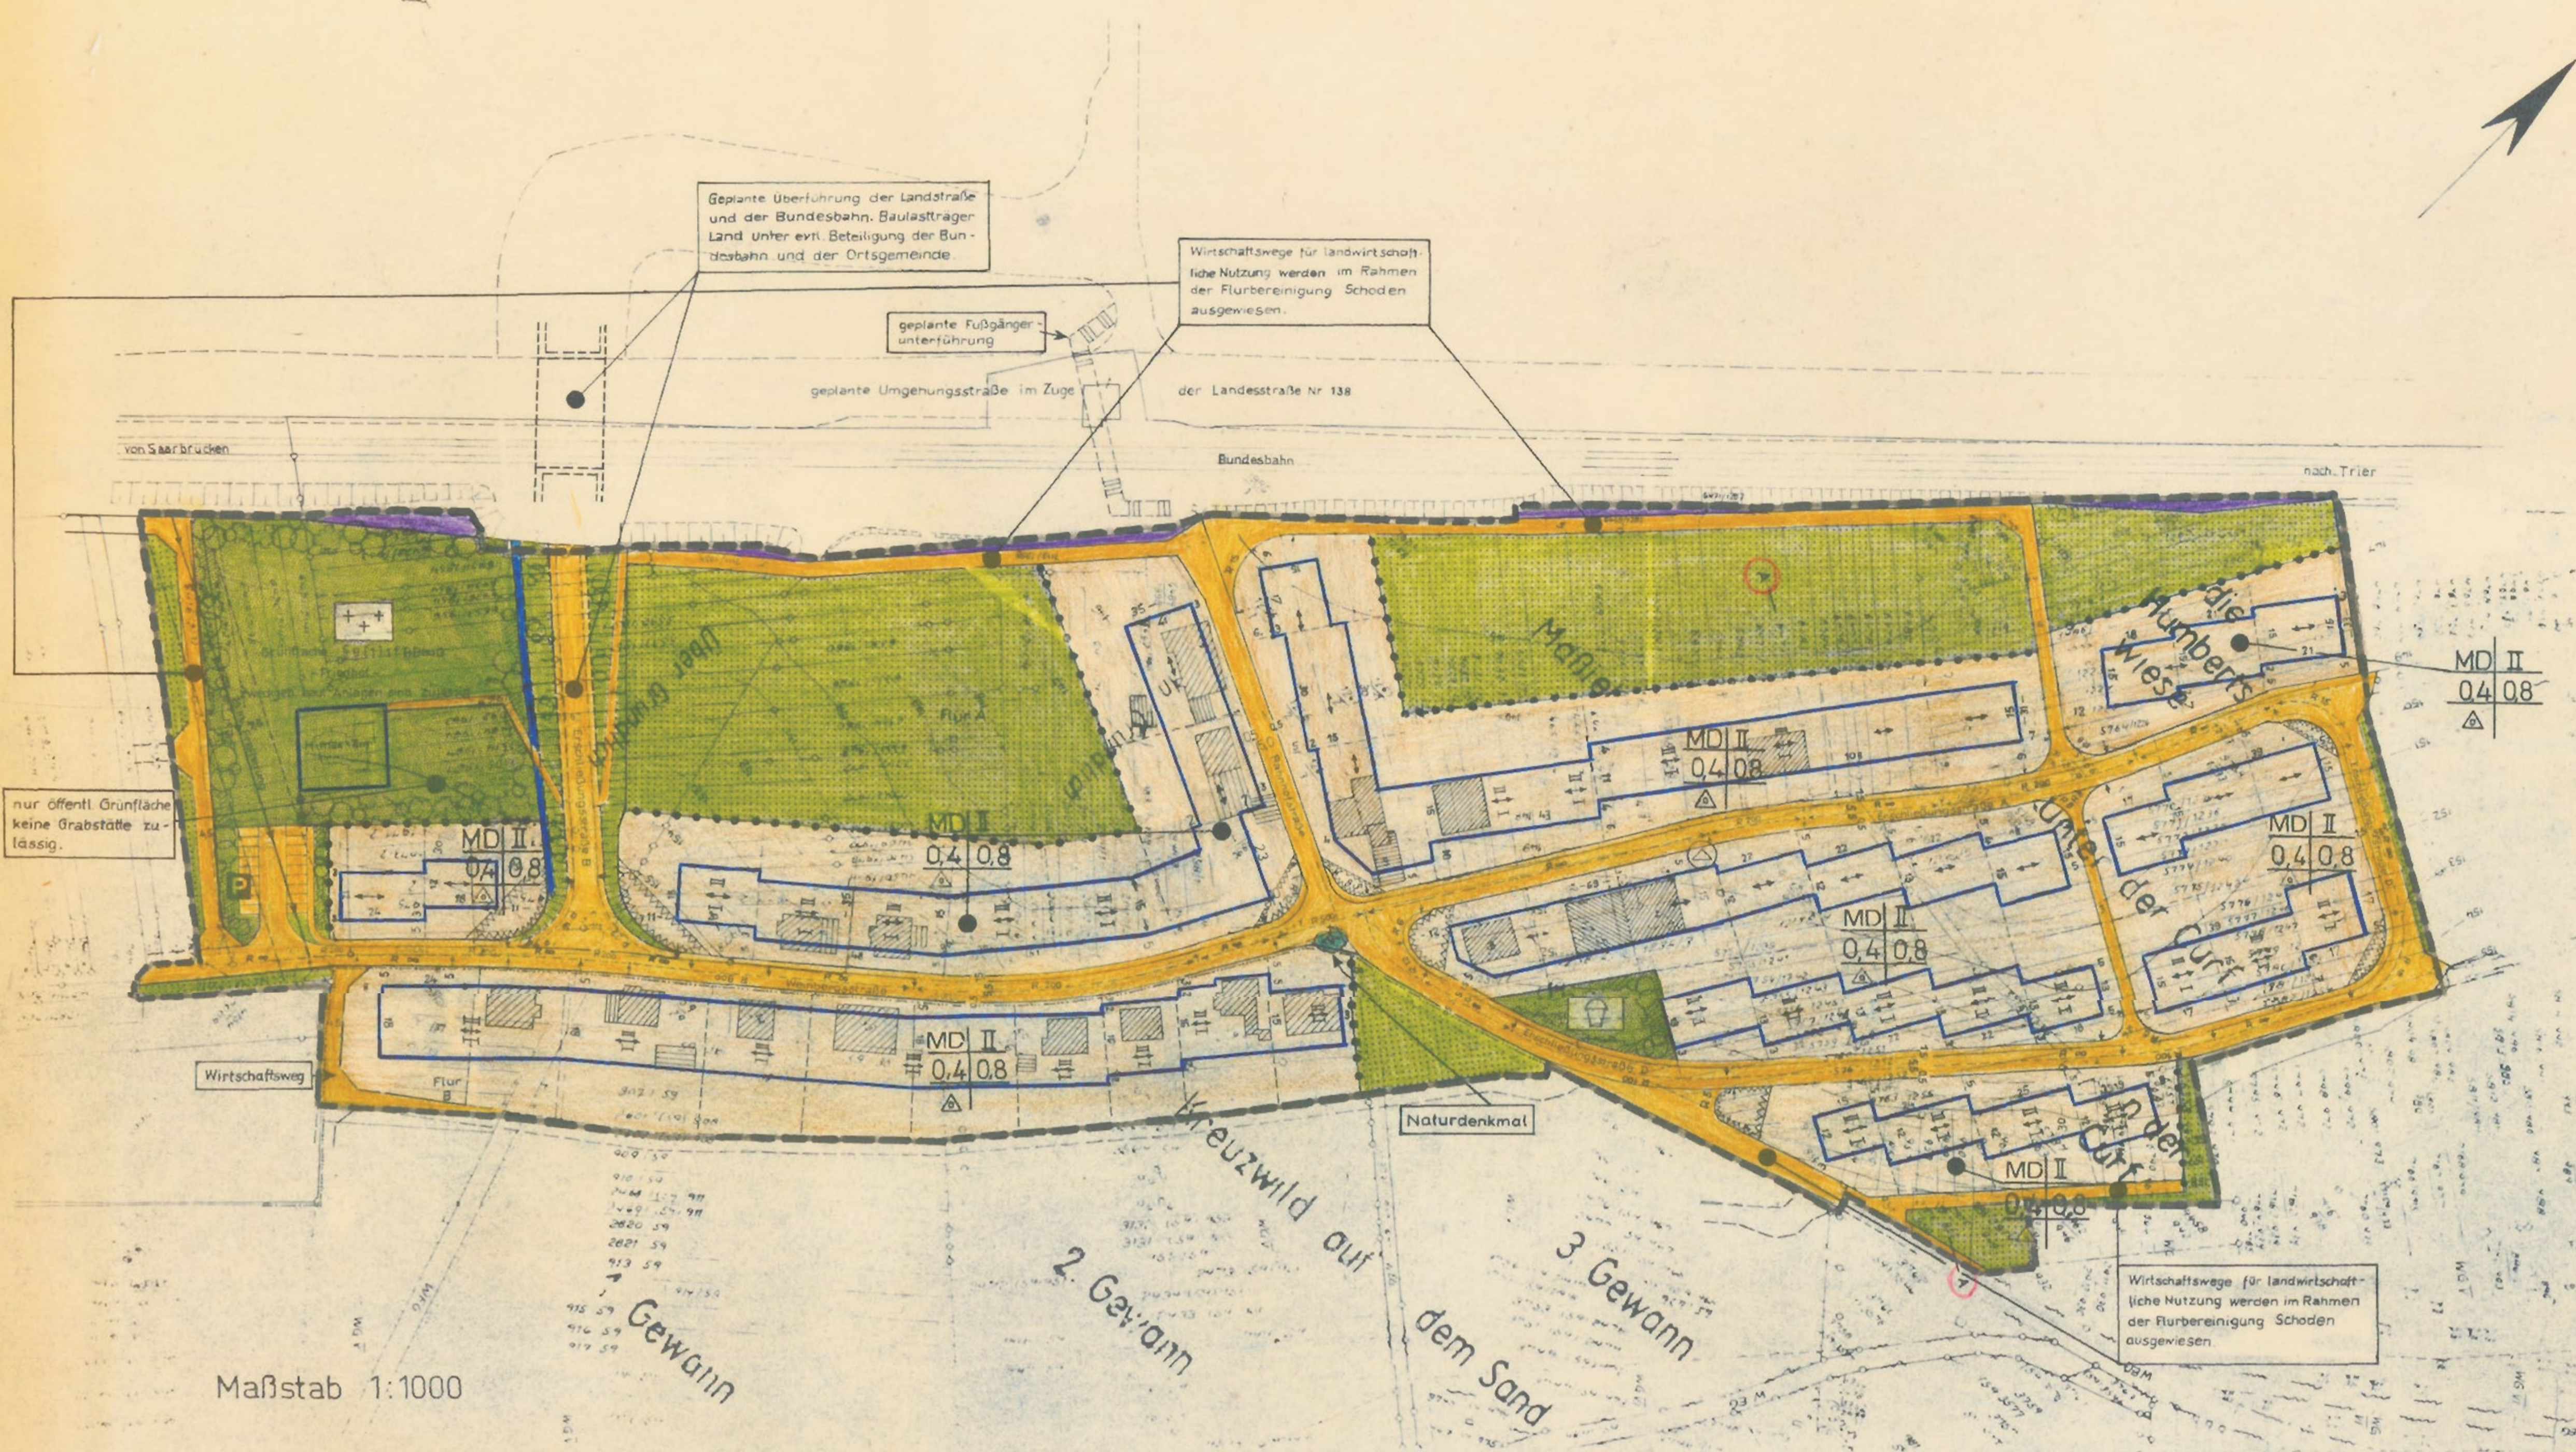


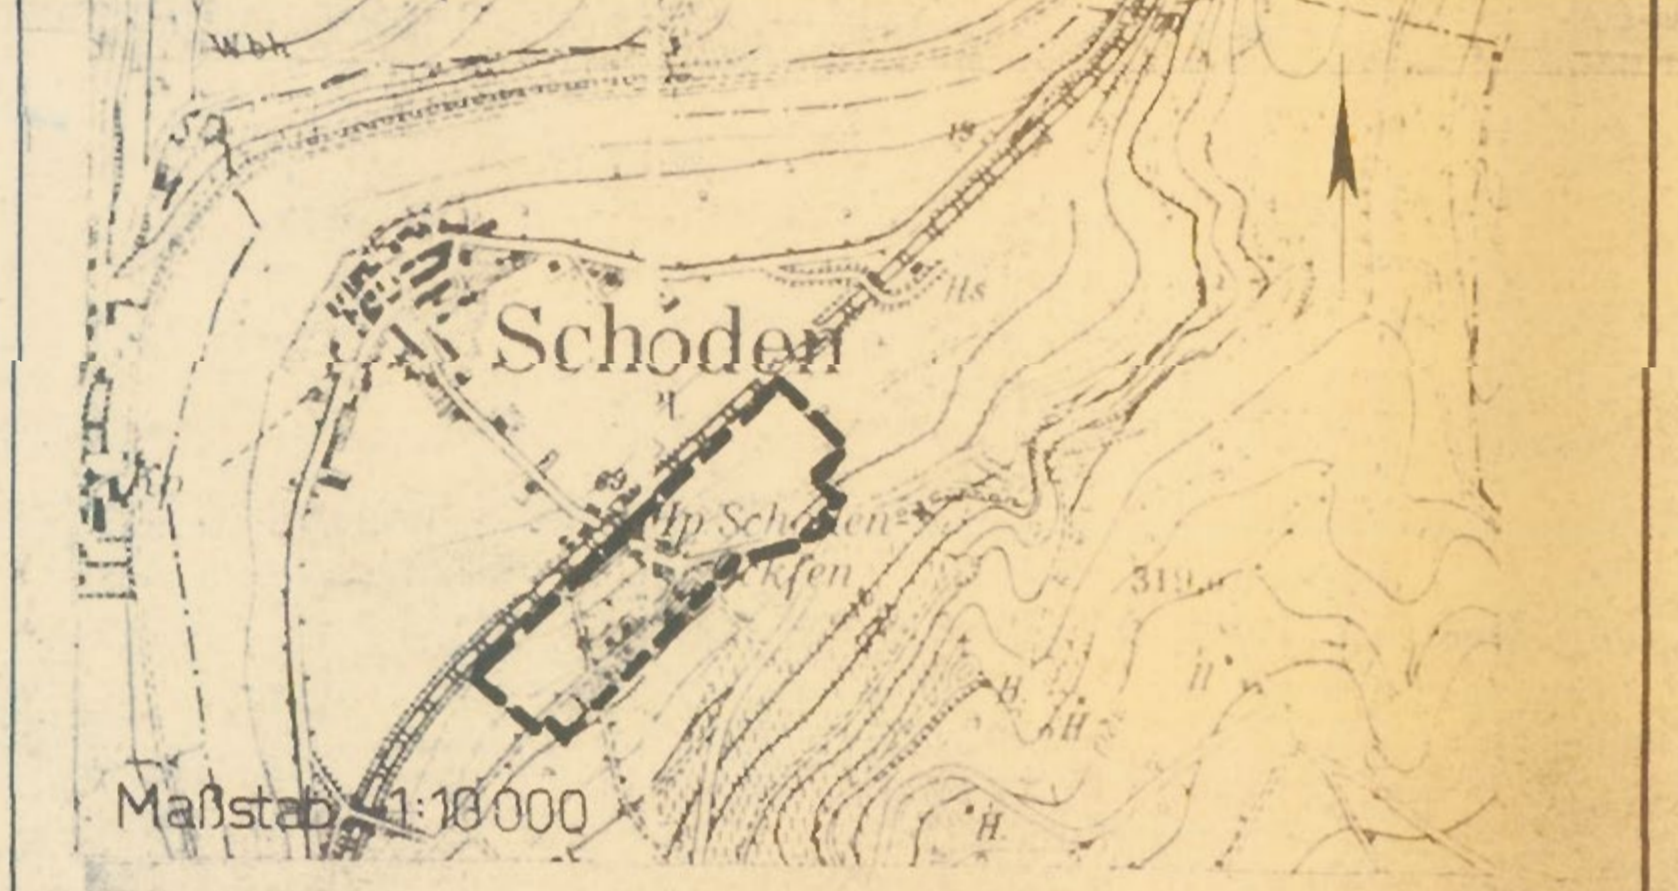


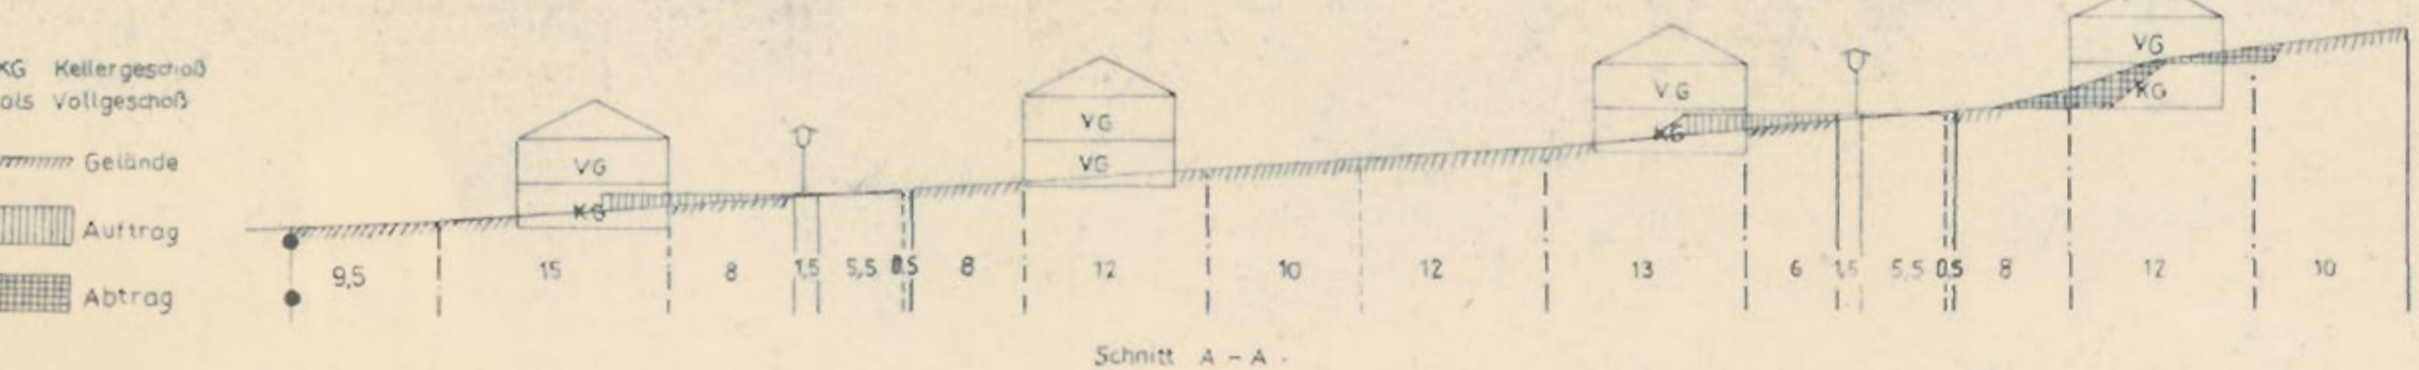

Maßstab 1:500

Offenlegung vom 6.2. - 10.3. 1978

Hinweis:
Der Inhalt dieses Bebauungsplanes wurde überprüft. Es ergaben sich keine Hinweise auf in der Öffentlichkeit eingetragene Einsprüche und Erklärungen der bisher angelegten Sach- und Interessenlage, die den Inhalt des Bebauungsplanes in Frage stellen.
Der Inhalt ist auch unter heutigen Gesichtspunkten vertretbar, so daß in eine erneute Abwägung nicht einzutreten ist.

AUSFERTIGUNG
Die Übereinstimmung des textlichen und zeichnerischen Inhalts dieses Bebauungsplanes mit dem Willen des Gemeinderates sowie die Einhaltung des gesetzlich vorgeschriebenen Verfahrens zur Aufstellung des Bebauungsplanes werden bekannt.
Die ortsübliche Bekanntmachung dieses Bebauungsplanes wird hiermit angeordnet.

RECHTSVERBINDLICH

Schoden, den 19. Juni 1978
Orts- / Bürgermeister

Schoden, den 24. Mai 1978
Orts- / Bürgermeister

Schoden, den 19. Juni 1978
Orts- / Bürgermeister

1. Rechtsgrundlagen zum Bebauungsplan
2. 15.1.2.2a, 9.9.10, 30, 33, 39 und 125 des Bundesbaugesetzes (BauBauG) vom 18.8.1974 (BauBauG 18.8.1974)

